


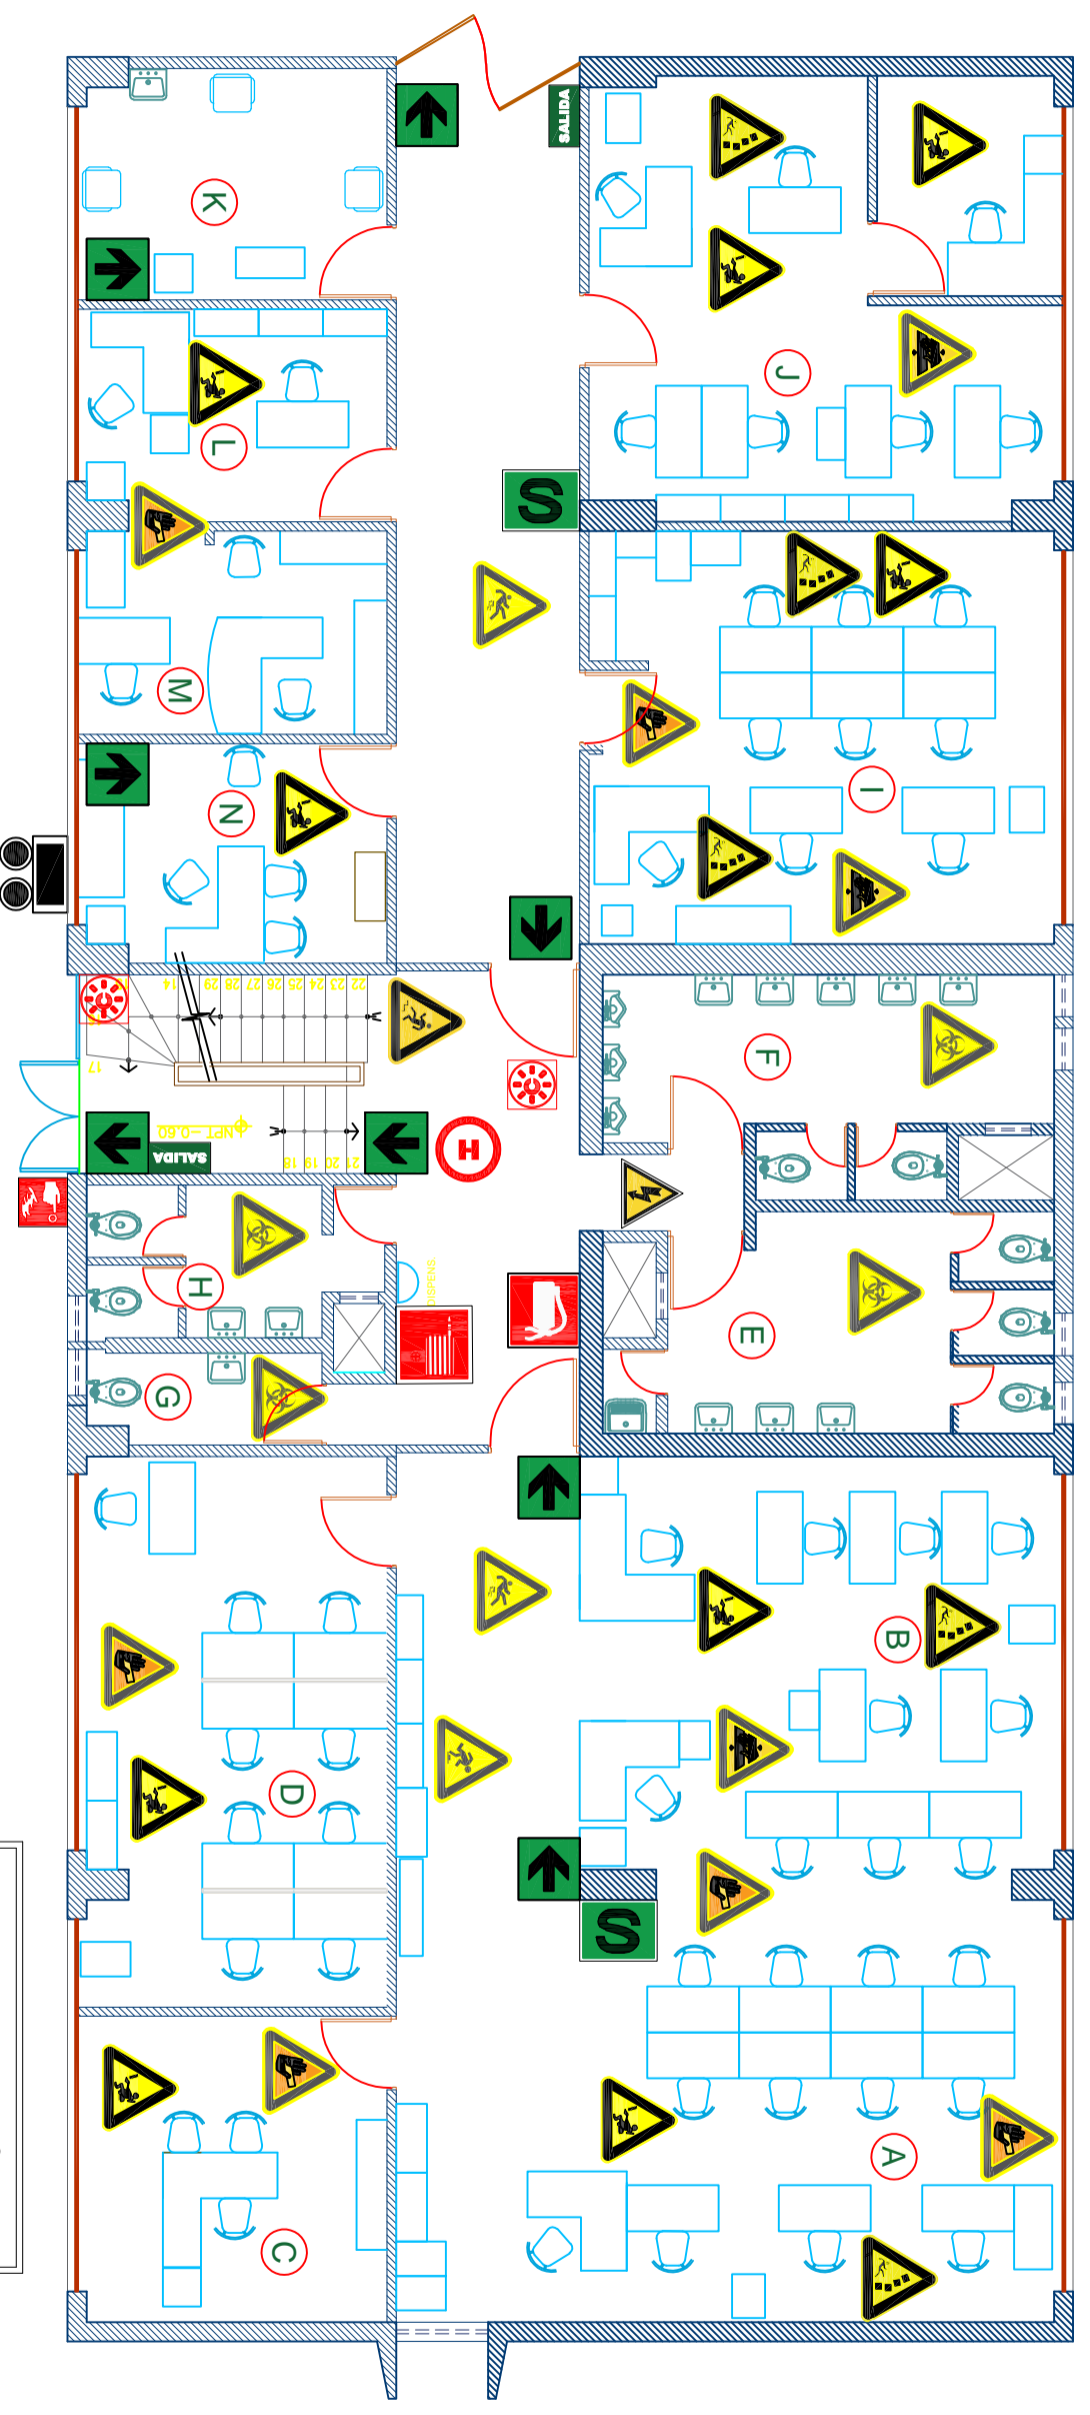



















**MAPA DE RIESGOS**  
**PLANTA 1º PISO**  
**OFICINA DE PERSONAL (SECTOR A)**



**LEYENDA SEÑALETICA**


	RUTA DE EVACUACIÓN		ZONA SEGURA EN CASO DE SISMO		DETECTOR DE HUMO		LUZ DE EMERGENCIA EMPOTRADA EN EL TECHO		LUCES DE EMERGENCIA		EXTINTOR DE INCENDIO		PULSADOR DE ALARMA		GABINETE CONTRA INCENDIO		SALIDA		CAMILLA PRIMEROS AUXILIOS		BOTIQUÍN PRIMEROS AUXILIOS
---	--------------------	---	------------------------------	---	------------------	---	---	---	---------------------	--	----------------------	---	--------------------	---	--------------------------	---	--------	---	---------------------------	---	----------------------------

**LEYENDA DE RIESGOS**

	CUIDADO PISO RESBALOSO		ATENCIÓN PELIGRO DE OBSTACULOS		RIESGO ERGONÓMICO		CUIDADO CAÍDA DE OBJETOS		ATENCIÓN RIESGO BIOLÓGICO		ATENCIÓN PELIGRO DE CAIDAS		ATENCIÓN PELIGRO DE CORTE		ATENCIÓN RIESGO ELECTRICO		ATENCIÓN RIESGO CORTE GUILLOTINA
--	------------------------	---	--------------------------------	---	-------------------	---	--------------------------	---	---------------------------	--	----------------------------	---	---------------------------	---	---------------------------	---	----------------------------------

**LEYENDA DE AMBIENTES**

A	COORDINADOR DE REG. INF. ORG. DES.
B	EQUIPO DE ORGANIZACION Y DESARROLLO
C	COORDINADOR DE REG. INF. ORG. DES.
D	EQUIPO DE EVALUACION Y SELECCION
E	SERVICIOS HIGIENICOS MUJERES
F	SERVICIOS HIGIENICOS HOMBRERES
G	SERVICIOS HIGIENICOS DIRECTORAS
H	SERVICIOS HIGIENICOS DIRECTORES
I	EQUIPO GESTION CONOCIMIENTO
J	ASESORIA LEGAL
K	LACTARIO
L	NOTIFICACIONES
M	COORDINACION ADMINISTRATIVA
N	FELATURIA

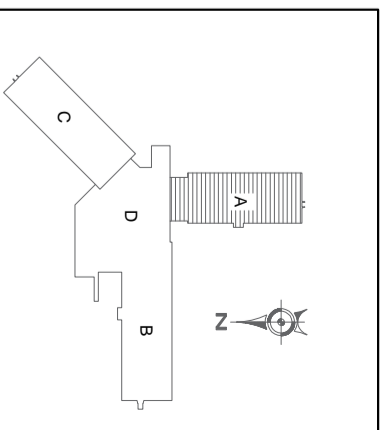

**MINISTERIO DE TRANSPORTES Y COMUNICACIONES**

SEDE : SEDE CENTRAL PRIMER PISO – SECTOR A	LAMINA : MTC01.A
PLANO: MAPA DE RIESGOS	FECHA: SEPTIEMBRE 2018
CAD : ESCALA : 1:100	