










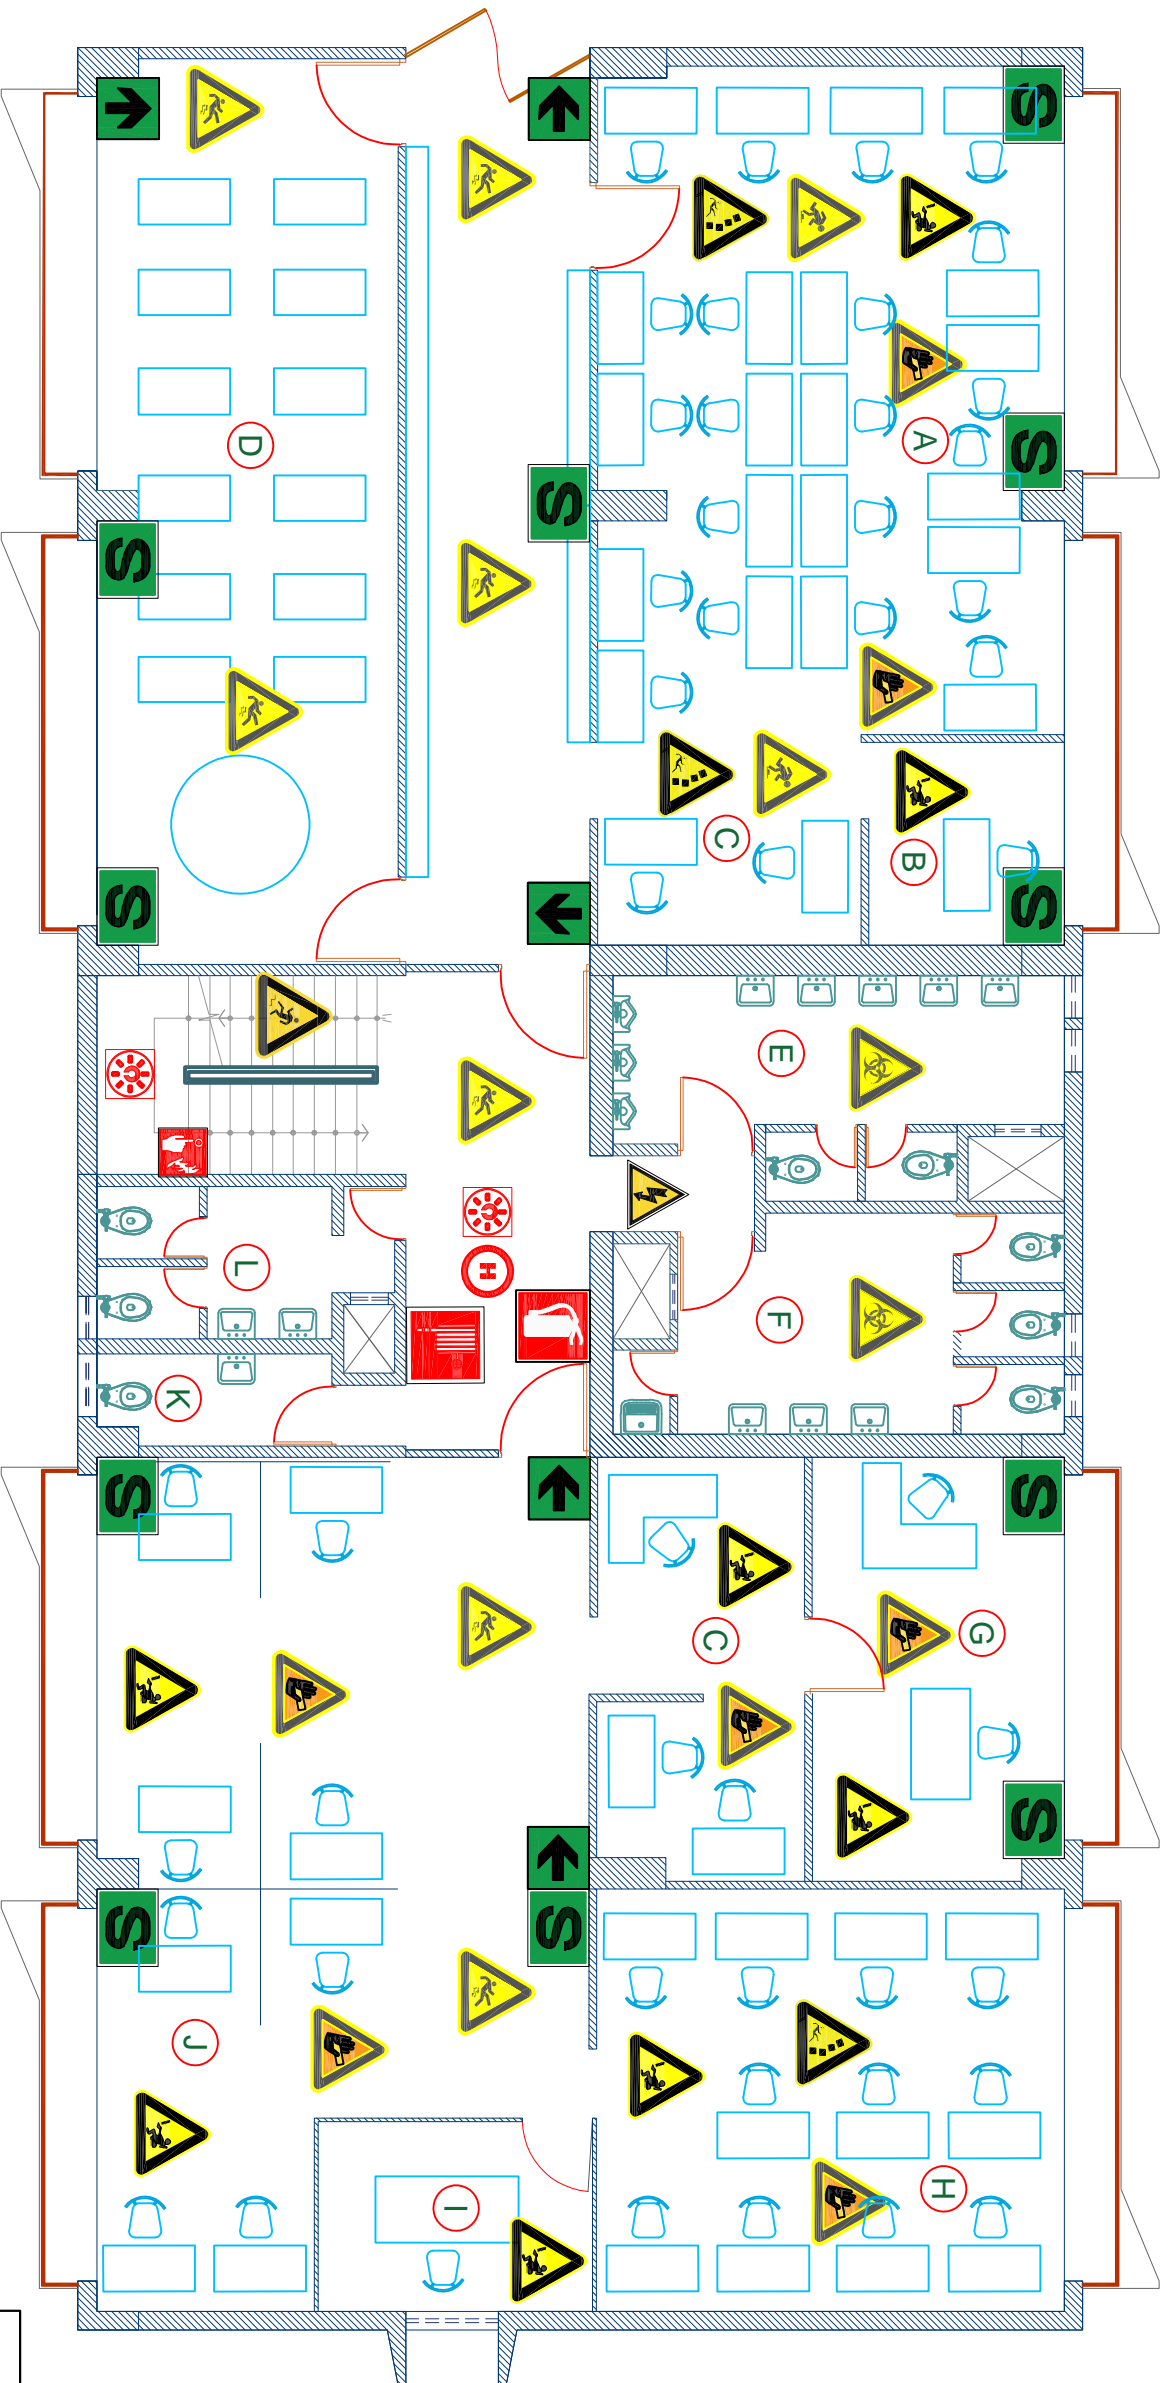


**MAPA DE RIESGOS  
PLANTA 6º PISO**

DGAC - D. CERTIFICACIONES Y AUTORIZACIONES (SECTOR A)












**LEYENDA SEÑALETICA**

	RUTA DE EVACUACIÓN		ZONA SEGURA EN CASO DE SISMO		DETECTOR DE HUMO		LUZ DE EMERGENCIA EMPOTRADA EN EL TECHO		LUCES DE EMERGENCIA		EXTINTOR DE INCENDIO		PULSADOR DE ALARMA		GABINETE CONTRA INCENDIO		SALIDA		CAMILLA PRIMEROS AUXILIOS		BOTIQUÍN PRIMEROS AUXILIOS
---	--------------------	---	------------------------------	---	------------------	---	---	---	---------------------	--	----------------------	---	--------------------	---	--------------------------	---	--------	---	---------------------------	---	----------------------------

LEYENDA DE AMBIENTES

A	EQUIPO DE CERTIFICACION
B	COORDINACION TECNICO CERTIFICACIONES
C	SECRETARIA
D	SALA DE INSTRUCCION
E	SERVICIOS HIGIENICOS HOMEBRES
F	SERVICIOS HIGIENICOS MUJERES
G	DIRECCION DE CERTIFICACIONES Y AUTORIZACIONES
H	EQ. UATORIZACIONES
I	S.REUNIONES
J	EQ. ESTUDIOS ECONOMICOS FINANCIEROS
K	SEGURIDAD Y SALUD EN EL TRABAJO
L	SERVICIOS HIGIENICOS DIRECTORAS
M	SERVICIOS HIGIENICOS DIRECTORES

**LEYENDA DE RIESGOS**

	CUIDADO PISO RESBALOSO		ATENCIÓN PELIGRO DE OBSTACULOS		RIESGO ERGONOMICO		CUIDADO CAIDA DE OBJETOS		ATENCIÓN RIESGO BIOLÓGICO		ATENCIÓN PELIGRO DE CAIDAS		ATENCIÓN PELIGRO DE CORTE		ATENCIÓN RIESGO ELECTRICO		ATENCIÓN RIESGO CORTE GUILLOTINA
--	------------------------	---	--------------------------------	---	-------------------	---	--------------------------	---	---------------------------	---	----------------------------	---	---------------------------	---	---------------------------	---	----------------------------------



**MINISTERIO DE TRANSPORTES Y COMUNICACIONES**

SEDE : SEDE CENTRAL SEXTO PISO – SECTOR A

LAMINA :

PLANO: MAPA DE RIESGOS  
CAD :  
FECHA: SEPTIEMBRE 2018  
ESCALA : 1:100

**MTC06.A**

