


**MAPA DE RIESGOS
PLANTA 8º PISO
FITEL - FONDO DE INVERSIONES EN TELECOM. (SECTOR A)**

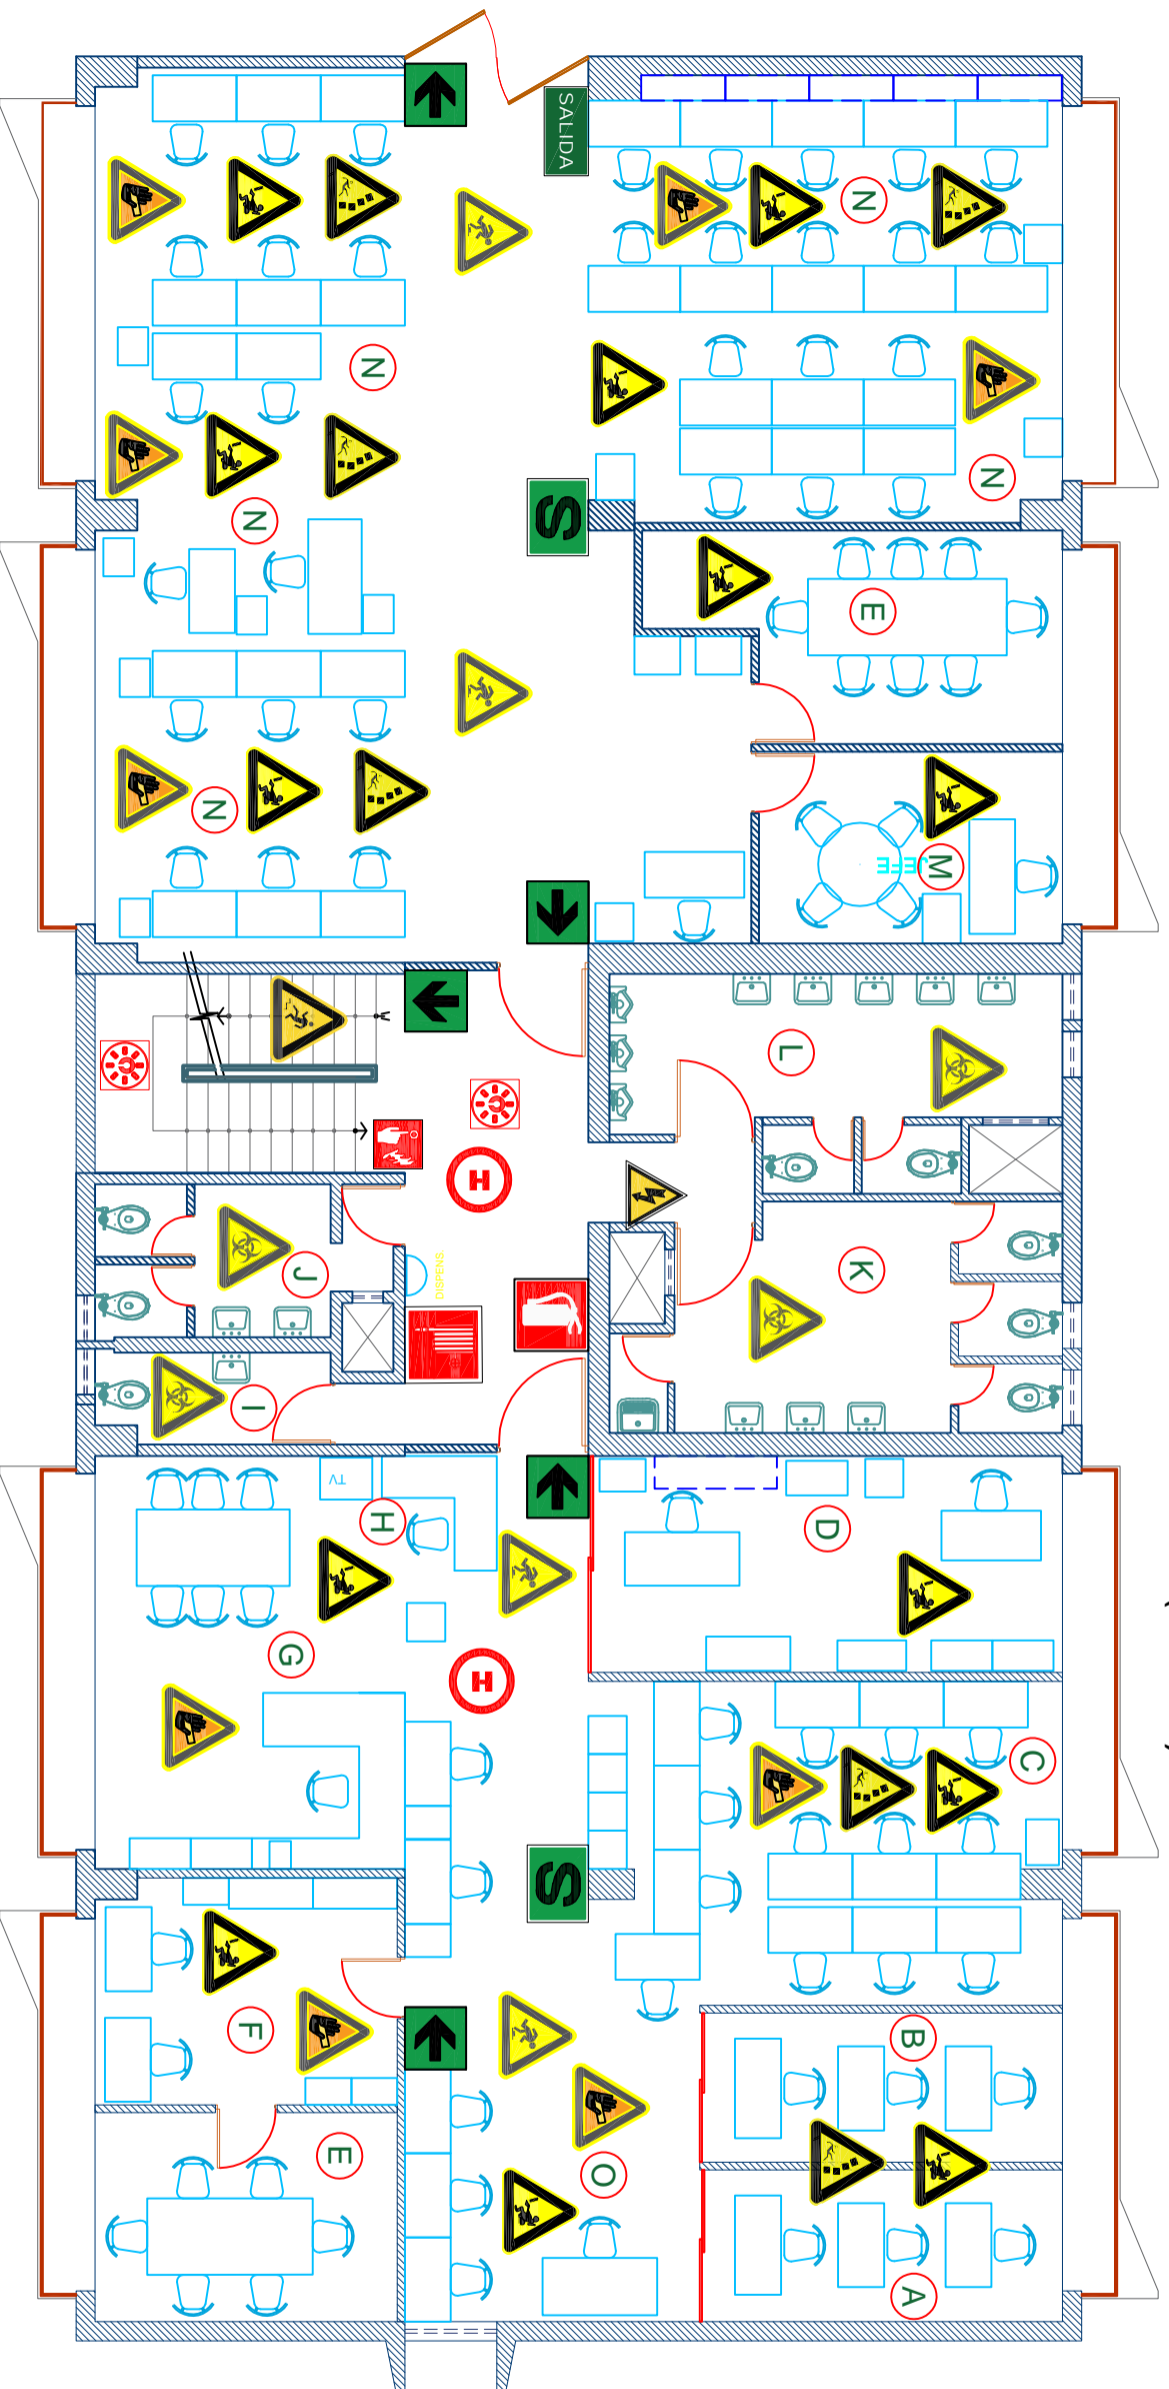

LEYENDA SEÑALETICA


RUTA DE EVACUACIÓN	ZONA SEGURA EN CASO DE SISMO	DETECTOR DE HUMO	LUZ DE EMERGENCIA EMPOTRADA EN EL TECHO	LUCES DE EMERGENCIA	EXTINTOR DE INCENDIO	PULSADOR DE ALARMA	GABINETE CONTRA INCENDIO	SALIDA	CAMILLA PRIMEROS AUXILIOS	BOTIQUÍN PRIMEROS AUXILIOS

LEYENDA DE RIESGOS

CUIDADO PISO RESBALOSO	ATENCIÓN PELIGRO DE OBSTACULOS	RIESGO ERGONÓMICO	CUIDADO CAÍDA DE OBJETOS	ATENCIÓN RIESGO BIOLÓGICO	ATENCIÓN PELIGRO DE CAIDAS	ATENCIÓN PELIGRO DE CORTE	ATENCIÓN RIESGO ELECTRICO	ATENCIÓN RIESGO CORTE GUILLOTINA

LEYENDA DE AMBIENTES

A	JEFE DE PROMOCION
B	OFICINA LEGAL
C	AREA DE FORMULACION
D	ASESORIA LEGAL
E	SALA DE REUNIONES
F	AREA DE CONECTIVIDAD
G	FEJIE DEL AREA DE FITEL
H	SECRETARIA
I	SERVICIOS HIGIENICOS DIRECTORAS
J	SERVICIOS HIGIENICOS DIRECTORES
K	SERVICIOS HIGIENICOS MUJERES
L	SERVICIOS HIGIENICOS HOMBRERES
M	FEJIE DE FORMULACION DE PROYECTOS
N	AREA DE FORMULACION DE PROYECTOS
O	DESPACHO DE PROMOCION

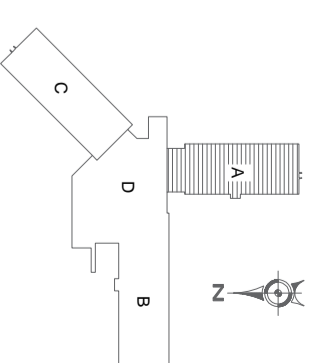

MINISTERIO DE TRANSPORTES Y COMUNICACIONES



SEDE : SEDE CENTRAL OCTAVO PISO – SECTOR A

LAMINA :

PLANO: MAPA DE RIESGOS

MTC08.A

CAD : FECHA: SEPTIEMBRE 2018

ESCALA : 1:100