










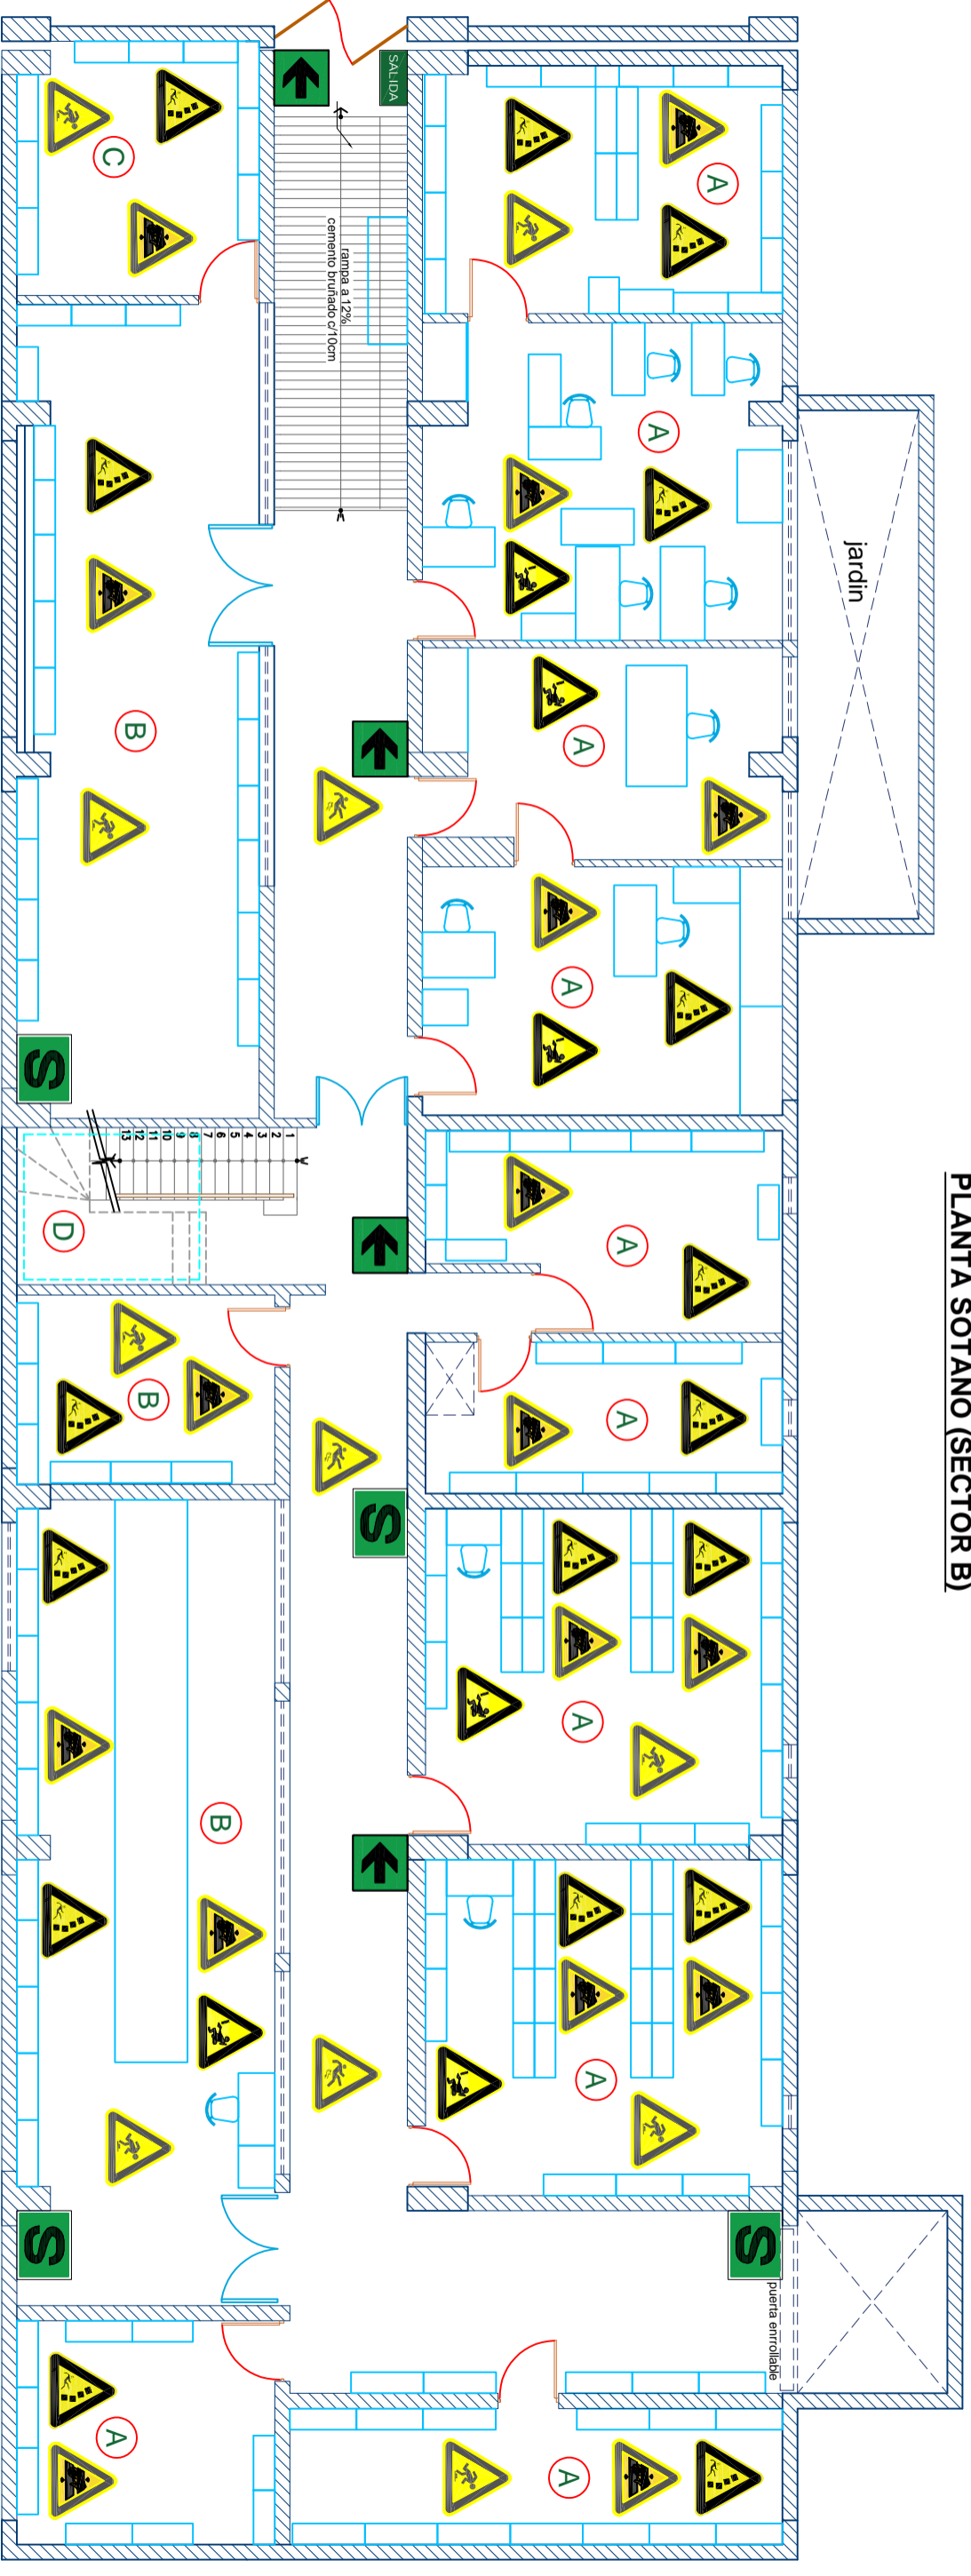

**MAPA DE RIESGOS
PLANTA SOTANO (SECTOR B)**












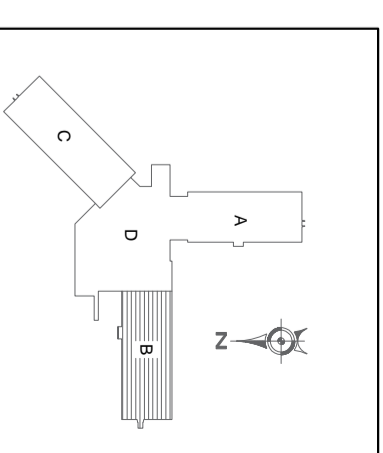
LEYENDA SEÑALETICA

	RUTA DE EVACUACIÓN		ZONA SEGURA EN CASO DE SISMO		DETECTOR DE HUMO		LUZ DE EMERGENCIA EMPOTRADA EN EL TECHO		LUCES DE EMERGENCIA		EXTINTOR DE INCENDIO		PULSADOR DE ALARMA		GABINETE CONTRA INCENDIO		SALIDA		CAMILLA PRIMEROS AUXILIOS		BOTIQUÍN PRIMEROS AUXILIOS
---	--------------------	---	------------------------------	---	------------------	---	---	---	---------------------	---	----------------------	---	--------------------	---	--------------------------	---	--------	---	---------------------------	---	----------------------------

LEYENDA DE AMBIENTES	
A	ALMACEN
B	ALMACEN O.G.A
C	ALMACEN DE ALIMENTOS
D	CAMARA DE BOMBEO DE DESAGUE

LEYENDA DE RIESGOS

	CUIDADO PISO RESBALOSO		ATENCIÓN PELIGRO DE OBSTACULOS		RIESGO ERGONOMICO		CUIDADO CAIDA DE OBJETOS		ATENCIÓN RIESGO BIOLÓGICO		ATENCIÓN PELIGRO DE CAIDAS		ATENCIÓN RIESGO ELECTRICO		ATENCIÓN RIESGO CORTE		ATENCIÓN RIESGO CORTE GUILLOTINA
--	------------------------	---	--------------------------------	---	-------------------	---	--------------------------	---	---------------------------	--	----------------------------	---	---------------------------	---	-----------------------	---	----------------------------------



MINISTERIO DE TRANSPORTES Y COMUNICACIONES

SEDE : SEDE CENTRAL SOTANO – SECTOR B

LAMINA :

PLANO: MAPA DE RIESGOS

CAD :

FECHA:

SEPTIEMBRE 2018

ESCALA :

1: 100

MTCOO.B