


MAPA DE RIESGOS
PLANTA 5º PISO
OFICINA GENERAL DE ADMINISTRACION (SECTOR B)

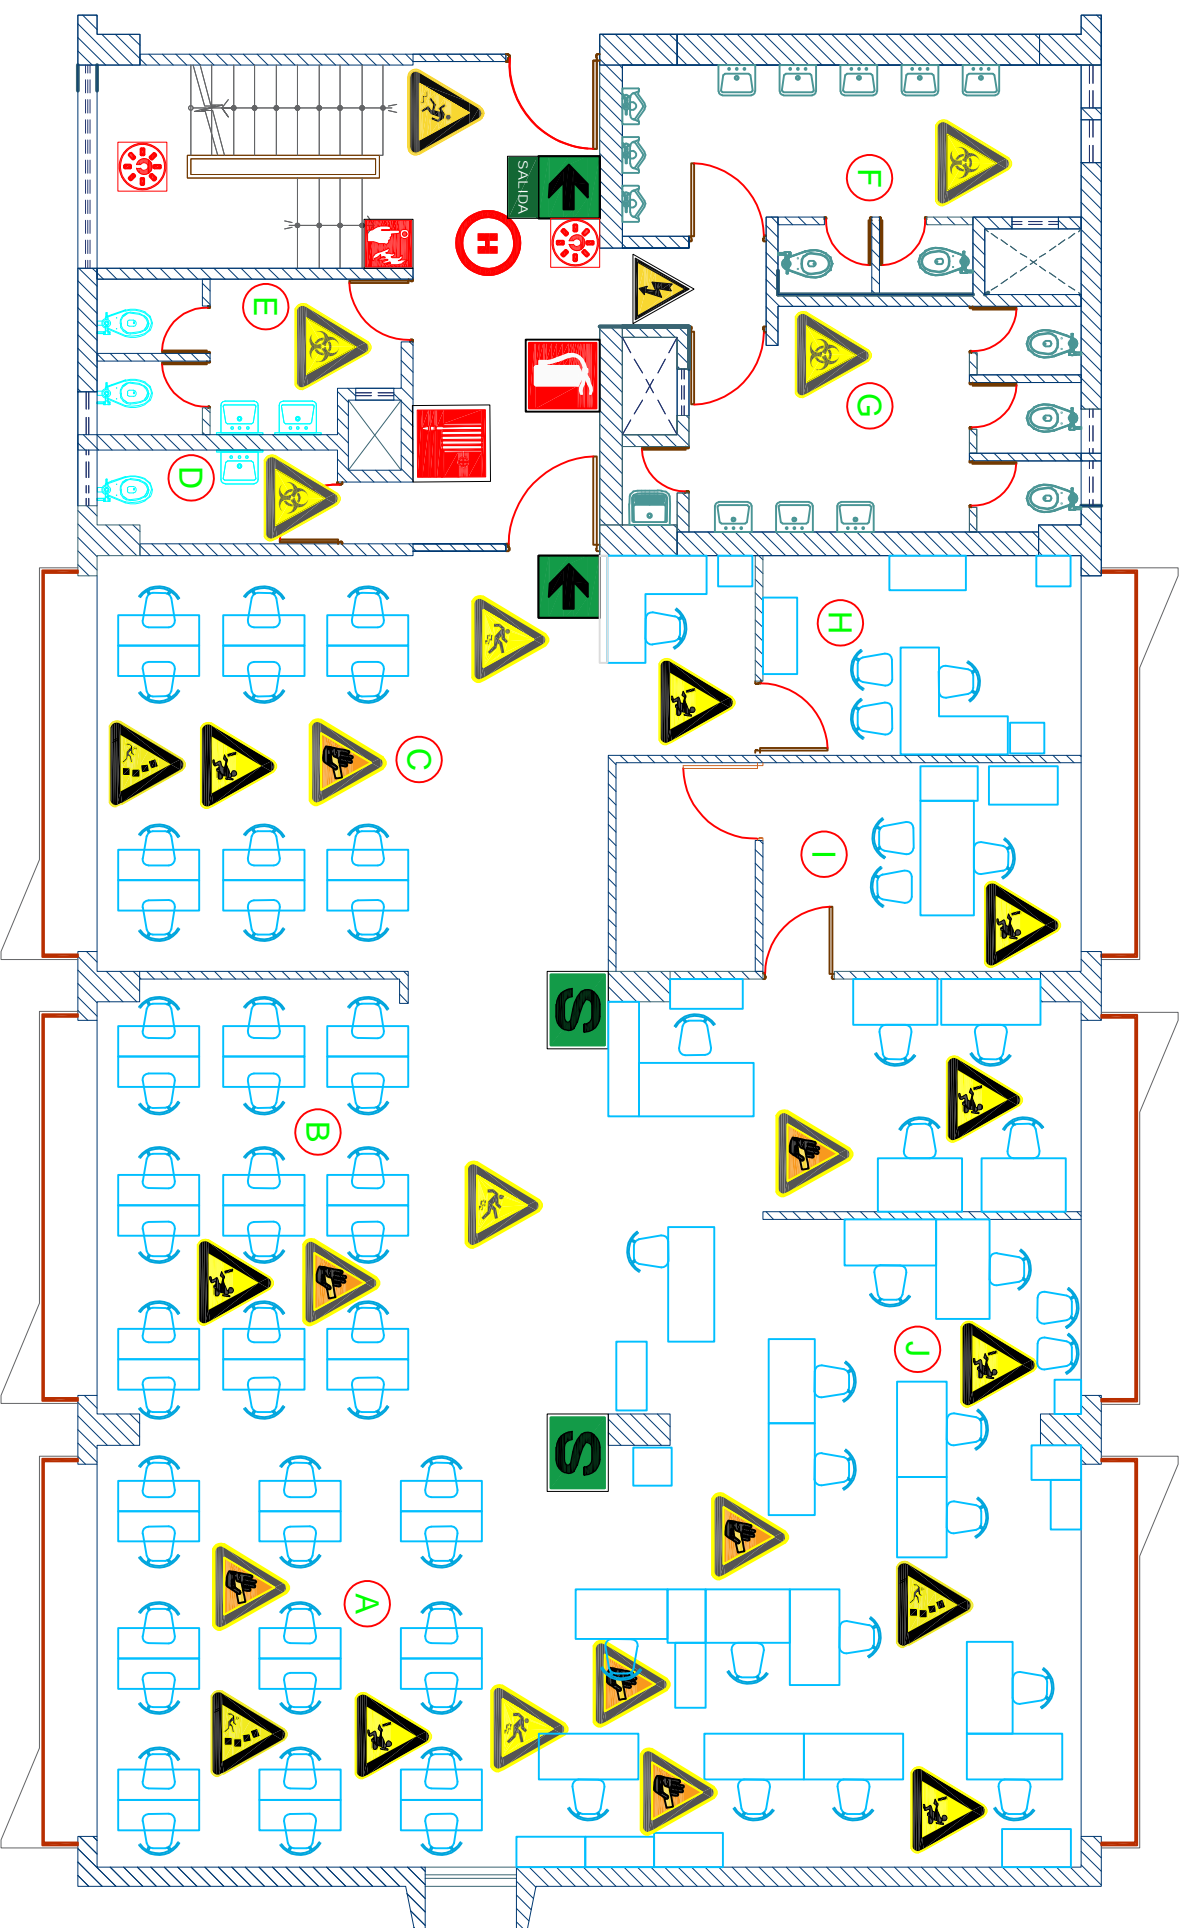

LEYENDA SEÑALETICA


	RUTA DE EVACUACIÓN		ZONA SEGURA EN CASO DE SISMO		DETECTOR DE HUMO		LUZ DE EMERGENCIA EMPOTRADA EN EL TECHO		LUCES DE EMERGENCIA		EXTINTOR DE INCENDIO		PULSADOR DE ALARMA		GABINETE CONTRA INCENDIO		SALIDA		CAMILLA PRIMEROS AUXILIOS		BOTIQUIN PRIMEROS AUXILIOS
--	--------------------	--	------------------------------	--	------------------	--	-----------------------------------------	--	---------------------	--	----------------------	--	--------------------	--	--------------------------	--	--------	--	---------------------------	--	----------------------------

LEYENDA DE RIESGOS

	CUIDADO PISO RESBALOSO		ATENCIÓN PELIGRO DE OBSTACULOS		RIESGO ERGONOMICO		CUIDADO CAIDA DE OBJETOS		ATENCIÓN RIESGO BIOLÓGICO		ATENCIÓN PELIGRO DE CAIDAS		ATENCIÓN PELIGRO DE CORTE		ATENCIÓN RIESGO ELECTRICO		ATENCIÓN RIESGO CORTE GUILLOTINA
--	------------------------	--	--------------------------------	--	-------------------	--	--------------------------	--	---------------------------	--	----------------------------	--	---------------------------	--	---------------------------	--	----------------------------------

LEYENDA DE AMBIENTES

A	EQUIPO DE PATRIMONIO.
B	OF. DE PROGRAMACION DE ABASTECIMIENTO
C	EQUIPO DE PROGRAMACION OGA
D	SERVICIOS HIGIENICOS DIRECTORAS
E	SERVICIOS HIGIENICOS DIRECTORES
F	SERVICIOS HIGIENICOS HOMBRES
G	SERVICIOS HIGIENICOS MUJERES
H	COORDINADOR DE PROGRAMACION
I	DIRECCION DE PATRIMONIO
J	EQUIPO DE PATRIMONIO

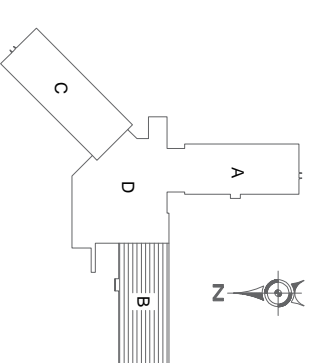

MINISTERIO DE TRANSPORTES Y COMUNICACIONES



SEDE : SEDE CENTRAL QUINTO PISO – SECTOR B

LAMINA :

PLANO: MAPA DE RIESGOS

MTC05.B

CAD : CAD

FECHA: SEPTIEMBRE 2018

ESCALA : 1:100