


**MAPA DE RIESGOS
PLANTA 6º PISO**

DGAC - D.AERONAVEGABILIDAD D.C. TECNICA (SECTOR B)

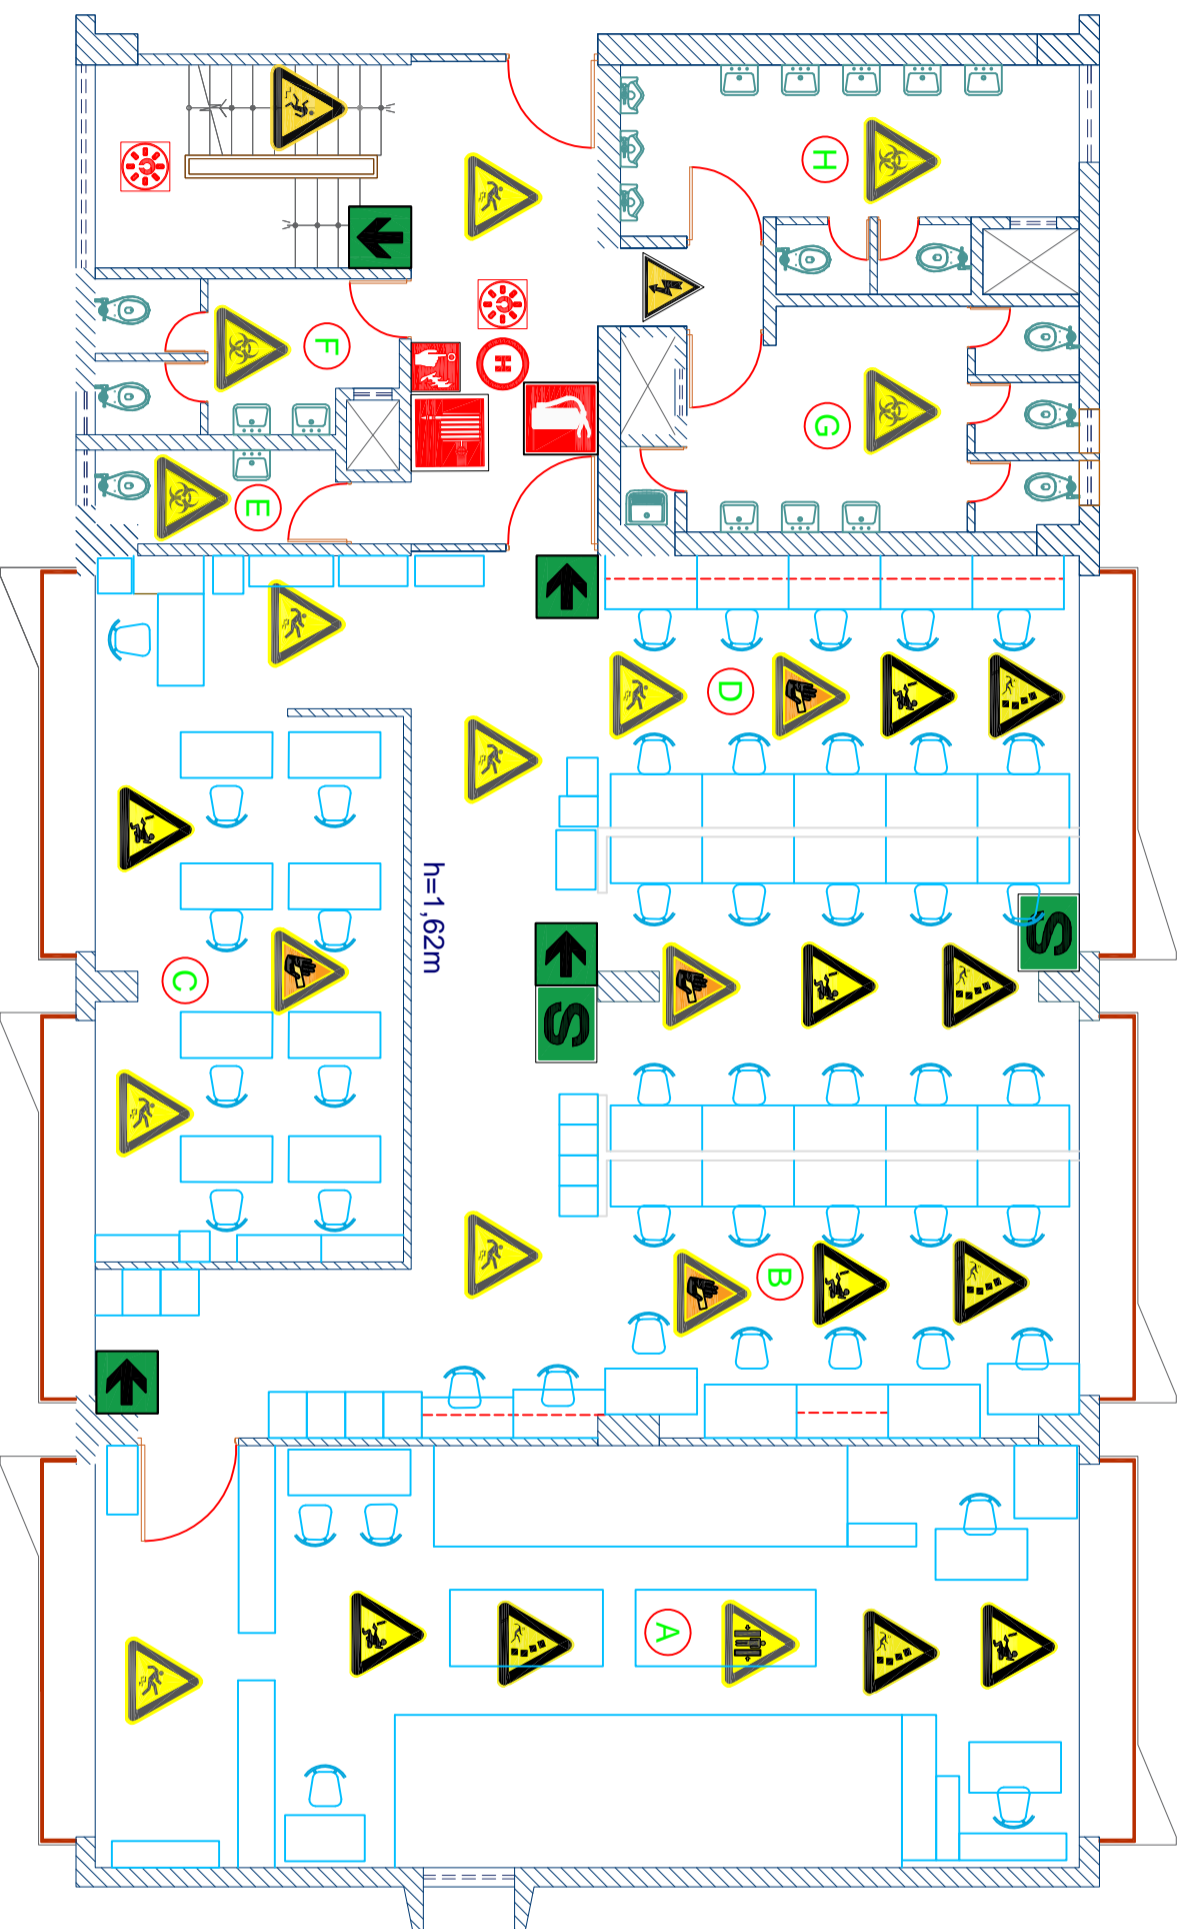

LEYENDA SEÑALÉTICA

	RUTA DE EVACUACIÓN		ZONA SEGURA EN CASO DE SISMO		DETECTOR DE HUMO		LUZ DE EMERGENCIA EMPOTRADA EN EL TECHO		LUCES DE EMERGENCIA		EXTINTOR DE INCENDIO		PULSADOR DE ALARMA		GABINETE CONTRA INCENDIO		SALIDA		CAMILLA PRIMEROS AUXILIOS		BOTIQUÍN PRIMEROS AUXILIOS
--	--------------------	--	------------------------------	--	------------------	--	---	--	---------------------	--	----------------------	--	--------------------	--	--------------------------	--	--------	--	---------------------------	--	----------------------------

LEYENDA DE AMBIENTES	
A	BIBLIOTECA TECNICA
B	EQUIPOS DE OPERACIONES
C	COORDINACIÓN AERONAVIGABILIDAD
D	EQUIPO DE INSPECTORES AERONAVIGABILIDAD
E	SERVICIOS HIGIÉNICOS DIRECTORAS
F	SERVICIOS HIGIÉNICOS DIRECTORES
G	SERVICIOS HIGIÉNICOS MUJERES
H	SERVICIOS HIGIÉNICOS HOMEBRES

LEYENDA DE RIESGOS

	CUIDADO PISO RESBALOSO		ATENCIÓN PELIGRO DE OBSTACULOS		RIESGO ERGONÓMICO		CUIDADO CAÍDA DE OBJETOS		ATENCIÓN RIESGO BIOLÓGICO		ATENCIÓN PELIGRO DE CAIDAS		ATENCIÓN PELIGRO DE CORTE		ATENCIÓN RIESGO ELÉCTRICO		ATENCIÓN RIESGO CORTE GUILLOTINA
--	------------------------	--	--------------------------------	--	-------------------	--	--------------------------	--	---------------------------	--	----------------------------	--	---------------------------	--	---------------------------	--	----------------------------------



MINISTERIO DE TRANSPORTES Y COMUNICACIONES

SEDE : SEDE CENTRAL SEXTO PISO – SECTOR B

LAMINA :

PLANO: MAPA DE RIESGOS

MTC06.B

CAD : SEPTIEMBRE 2018

ESCALA : 1:100

