


MAPA DE RIESGOS
PLANTA 7º PISO
 DIR. GRAL. DE CAMINOS Y FERROCARRILES
 DIRECCION FERROCARRILES Y DEFENSA NACIONAL (SECTOR A)

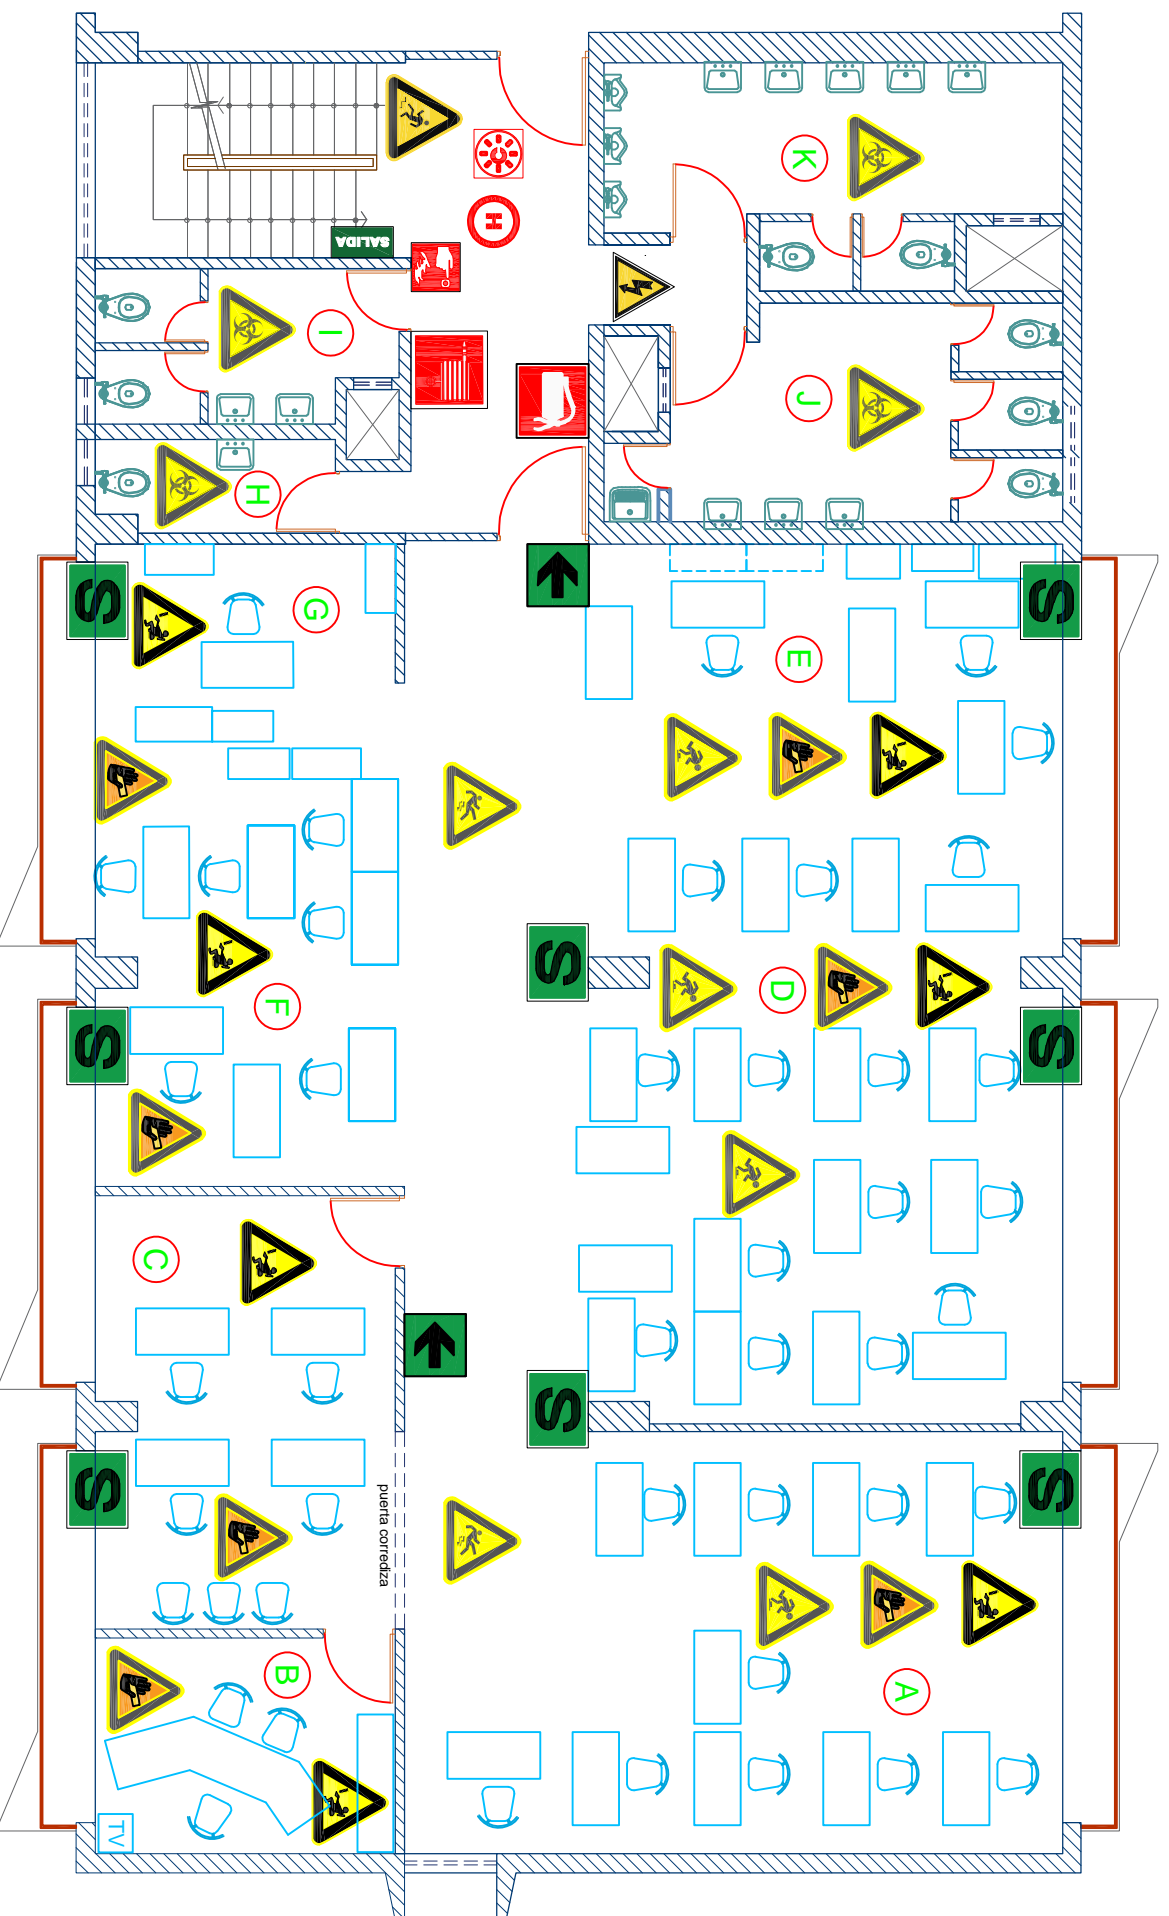

LEYENDA SEÑALETICA

RUTA DE EVACUACION	ZONA SEGURA EN CASO DE SISMO	DETECTOR DE HUMO	LUZ DE EMERGENCIA EMPOTRADA EN EL TECHO	LUCES DE EMERGENCIA	EXTINTOR DE INCENDIO	PULSADOR DE ALARMA	GABINETE CONTRA INCENDIO	SALIDA	CAMILLA PRIMEROS AUXILIOS	BOTIQUIN PRIMEROS AUXILIOS

LEYENDA DE AMBIENTES

A	OFICINA DE DEFENSA NACIONAL
B	DIRECCION DE DEFENSA NACIONAL
C	AREA DE CAPACITACION - ENTRENAMIENTO
D	DIRECCION DE FERROCARRILES
E	SECRETARIA
F	AUXILIAR ADMINISTRATIVO
G	DIRECCION DE FERROCARRILES
H	SERVICIOS HIGIENICOS DIRECTORAS
I	SERVICIOS HIGIENICOS DIRECTORES
J	SERVICIOS HIGIENICOS MUJERES
K	SERVICIOS HIGIENICOS HOMEBRES

LEYENDA DE RIESGOS

CUIDADO PISO RESBALOSO	ATENCIÓN PELIGRO DE OBSTACULOS	RIESGO ERGONOMICO	CUIDADO CAIDA DE OBJETOS	ATENCIÓN RIESGO BIOLÓGICO	ATENCIÓN PELIGRO DE CAIDAS	ATENCIÓN PELIGRO DE CORTE	ATENCIÓN RIESGO ELECTRICO	ATENCIÓN RIESGO CORTE GUILLOTINA



MINISTERIO DE TRANSPORTES Y COMUNICACIONES

SEDE : SEDE CENTRAL SEPTIMO PISO – SECTOR B

LAMINA :

PLANO: MAPA DE RIESGOS

MTCO7.B

CAD : FECHA: SEPTIEMBRE 2018

ESCALA : 1:100

