


MAPA DE RIESGOS
PLANTA 8º PISO
FITEL - SUPERVISION DE PROYECTOS (SECTOR B)

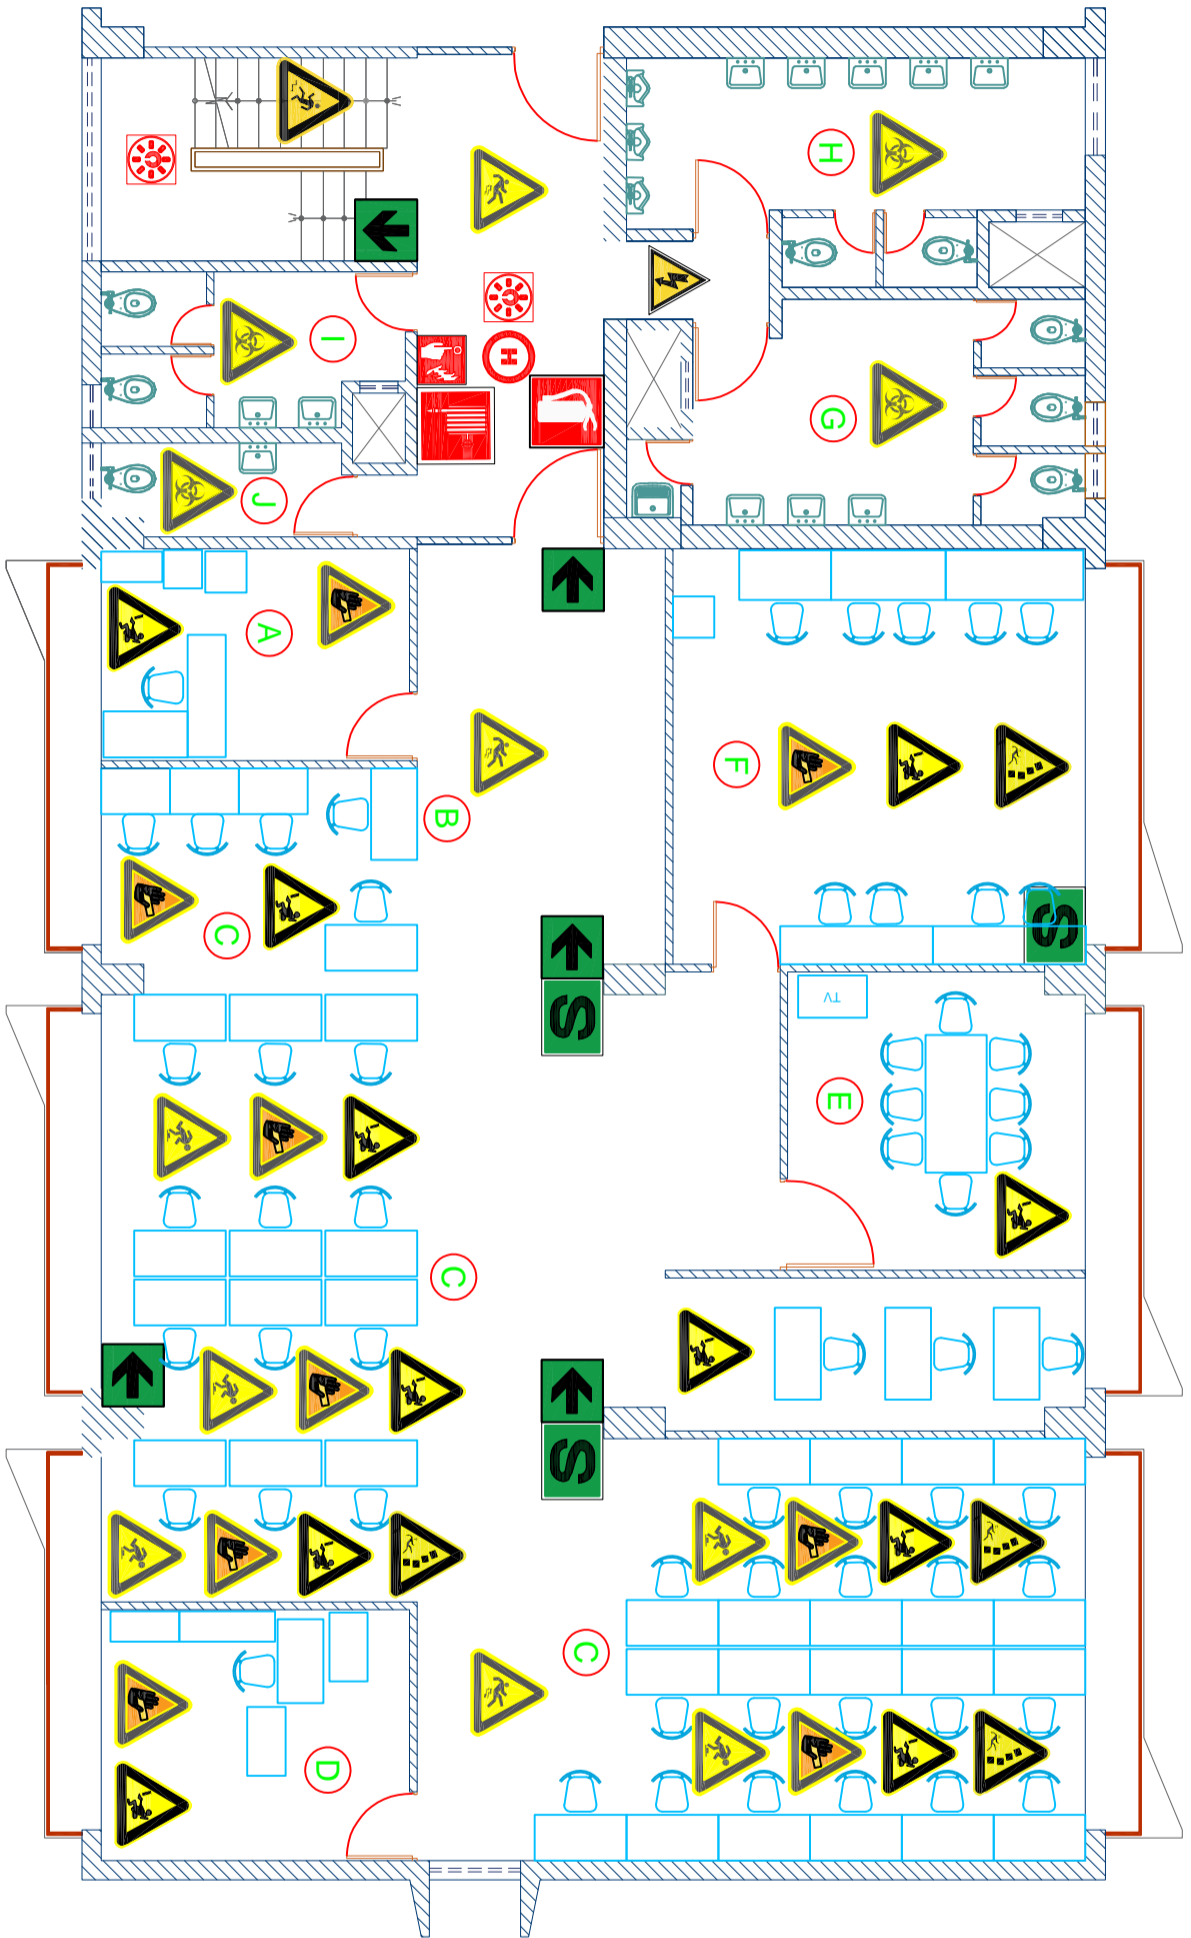

LEYENDA SEÑALÉTICA

	RUTA DE EVACUACIÓN		ZONA SEGURA EN CASO DE SISMO		DETECTOR DE HUMO		LUZ DE EMERGENCIA EMPOTRADA EN EL TECHO		LUCES DE EMERGENCIA		EXTINTOR DE INCENDIO		PULSADOR DE ALARMA		GABINETE CONTRA INCENDIO		SALIDA		CAMILLA PRIMEROS AUXILIOS		BOTIQUÍN PRIMEROS AUXILIOS
--	--------------------	--	------------------------------	--	------------------	--	-----------------------------------------	--	---------------------	--	----------------------	--	--------------------	--	--------------------------	--	--------	--	---------------------------	--	----------------------------

LEYENDA DE AMBIENTES	
A	JEFE DE AREA
B	SECRETARIA
C	PERSONAL DE SUPERVISION DE PROYECTOS - FITEL
D	FEIATURA
E	SALA DE REUNIONES
F	SUP. DE PROYECTOS
G	SERVICIOS HIGIENICOS MUJERES
H	SERVICIOS HIGIENICOS HOMEBRES
I	SERVICIOS HIGIENICOS DIRECTORES
J	SERVICIOS HIGIENICOS DIRECTORAS

LEYENDA DE RIESGOS

	CUIDADO PISO RESBALOSO		ATENCIÓN PELIGRO DE OBSTACULOS		RIESGO ERGONOMICO		CUIDADO CAIDA DE OBJETOS		ATENCIÓN RIESGO BIOLÓGICO		ATENCIÓN PELIGRO DE CAIDAS		ATENCIÓN PELIGRO DE CORTE		ATENCIÓN RIESGO ELECTRICO		ATENCIÓN RIESGO CORTE GUILLOTINA
--	------------------------	--	--------------------------------	--	-------------------	--	--------------------------	--	---------------------------	--	----------------------------	--	---------------------------	--	---------------------------	--	----------------------------------

MINISTERIO DE TRANSPORTES Y COMUNICACIONES



SEDE : SEDE CENTRAL OCTAVO PISO – SECTOR B

LAMINA :

PLANO: MAPA DE RIESGOS

CAD : FECHA: SEPTIEMBRE 2018

MTCO8.B

ESCALA : 1:100

