


**MAPA DE RIESGOS
PLANTA 9º PISO**

DIRECCIÓN GENERAL CONTROL Y SUPERVISIÓN DE COMUNICACIONES - INFRACCIONES (SECTOR B)

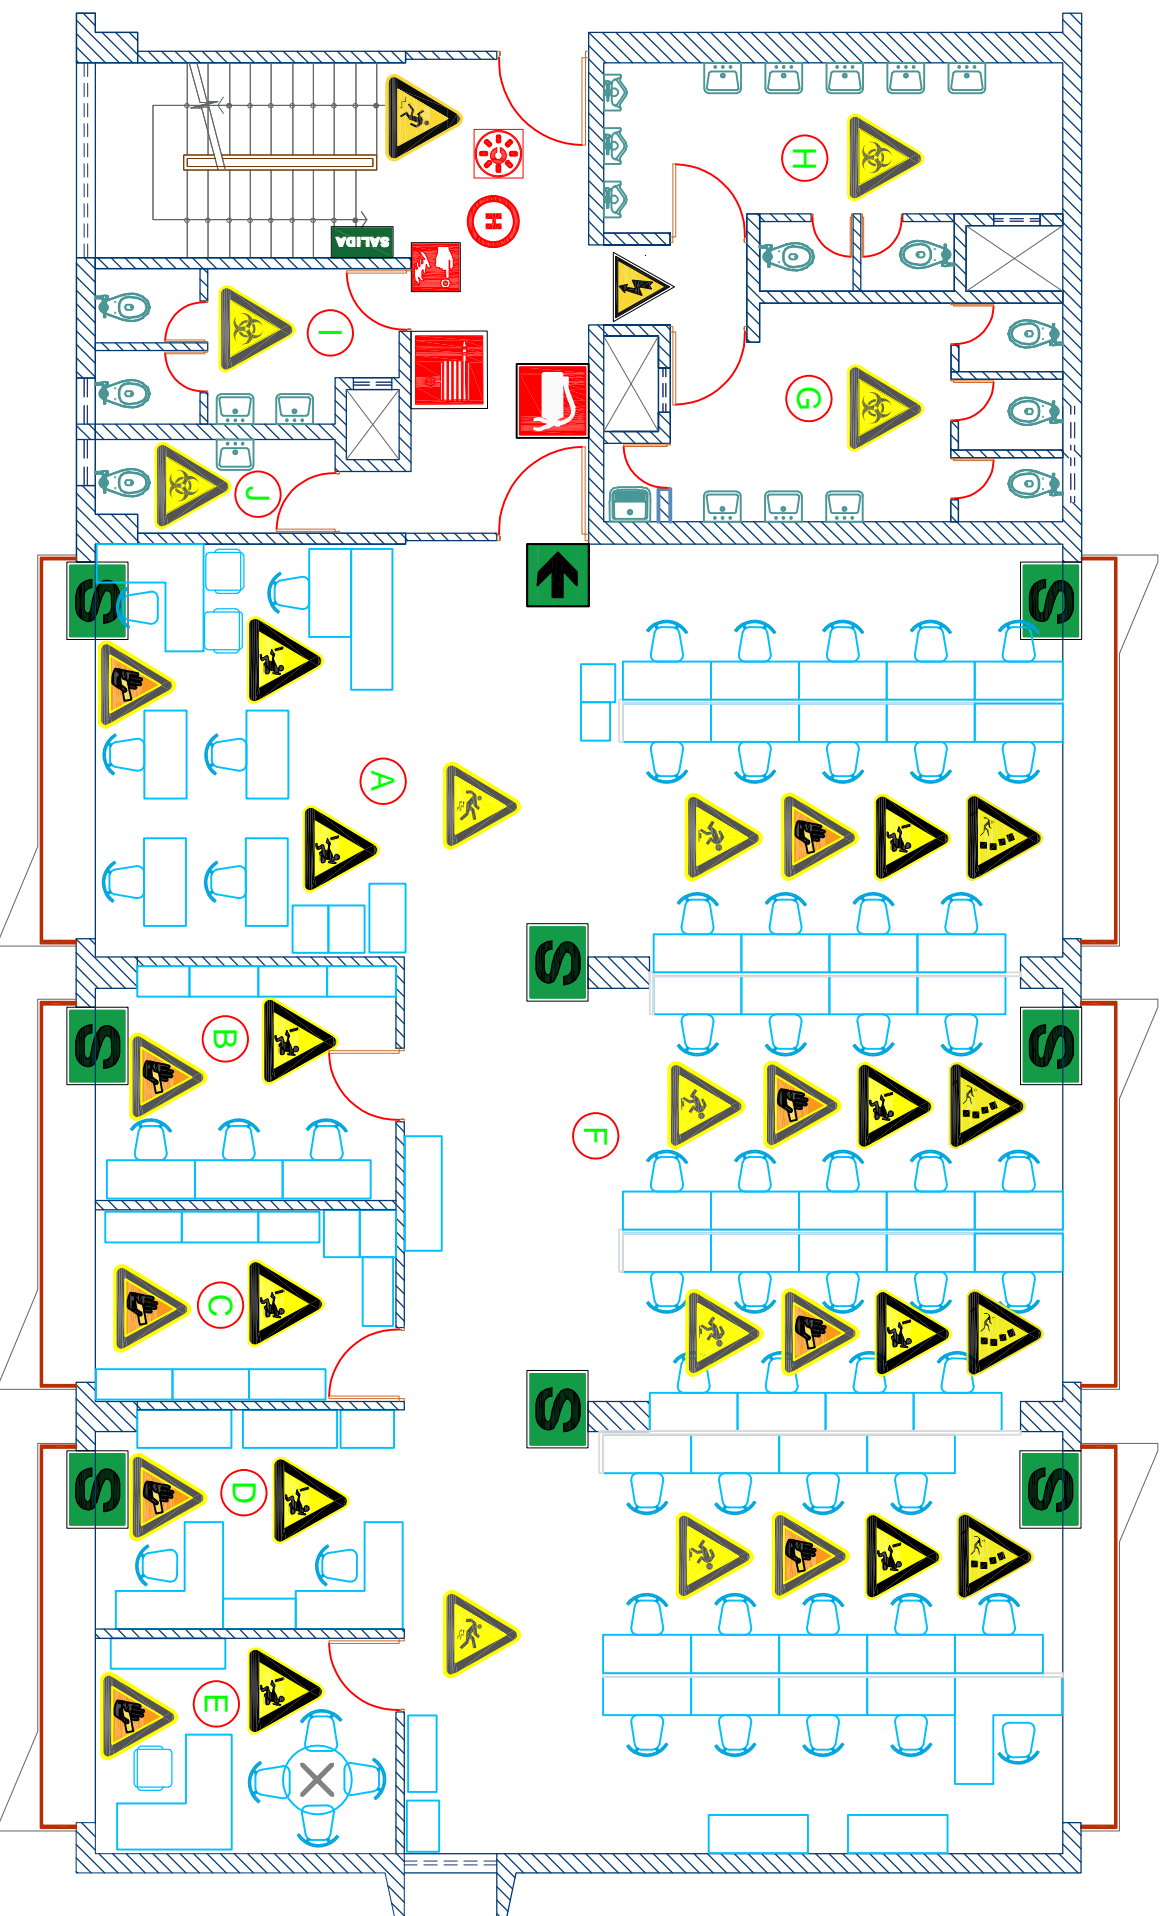


LEYENDA SEÑALÉTICA

RUTA DE EVACUACIÓN	ZONA SEGURA EN CASO DE SISMO	DETECTOR DE HUMO	LUZ DE EMERGENCIA EMPOTRADA EN EL TECHO	LUCES DE EMERGENCIA	EXTINTOR DE INCENDIO	PULSADOR DE ALARMA	GABINETE CONTRA INCENDIO	SALIDA	CAMILLA PRIMEROS AUXILIOS	BOTIQUÍN PRIMEROS AUXILIOS

LEYENDA DE AMBIENTES

A	SERVICIOS POSTALES
B	OFICINA EQUIPO DE SANCIONES
C	ALMACEN
D	SECRETARIA
E	OFICINA DE COORDINACION
F	EQUIPO DE INFRACCIONES
G	SERVICIOS HIGIÉNICOS MUJERES
H	SERVICIOS HIGIÉNICOS HOMBRERES
I	SERVICIOS HIGIÉNICOS DIRECTORES
J	SERVICIOS HIGIÉNICOS DIRECTORAS

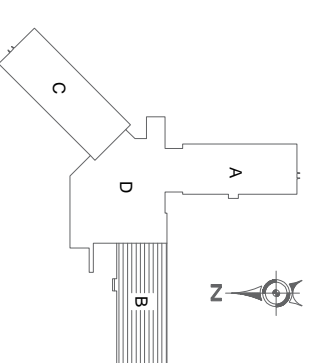

LEYENDA DE RIESGOS

CUIDADO PISO RESBALOSO	ATENCIÓN PELIGRO DE OBSTACULOS	RIESGO ERGONOMICO	CUIDADO CAÍDA DE OBJETOS	ATENCIÓN RIESGO BIOLÓGICO	ATENCIÓN PELIGRO DE CAIDAS	ATENCIÓN PELIGRO DE CORTE	ATENCIÓN RIESGO ELECTRICO	ATENCIÓN RIESGO CORTE GUILLOTINA



MINISTERIO DE TRANSPORTES Y COMUNICACIONES

SEDE : SEDE CENTRAL NOVENO PISO – SECTOR A

LAMINA :

PLANO: MAPA DE RIESGOS

CAD :

FECHA: SEPTIEMBRE 2018

ESCALA : 1:100

MTC09.B