


**MAPA DE RIESGOS**  
**PLANTA 10º PISO**  
**DIRECCION GENERAL DE REGULACION Y ASUNTOS**  
**INTERNACIONALES DE COMUNICACIONES (SECTOR B)**

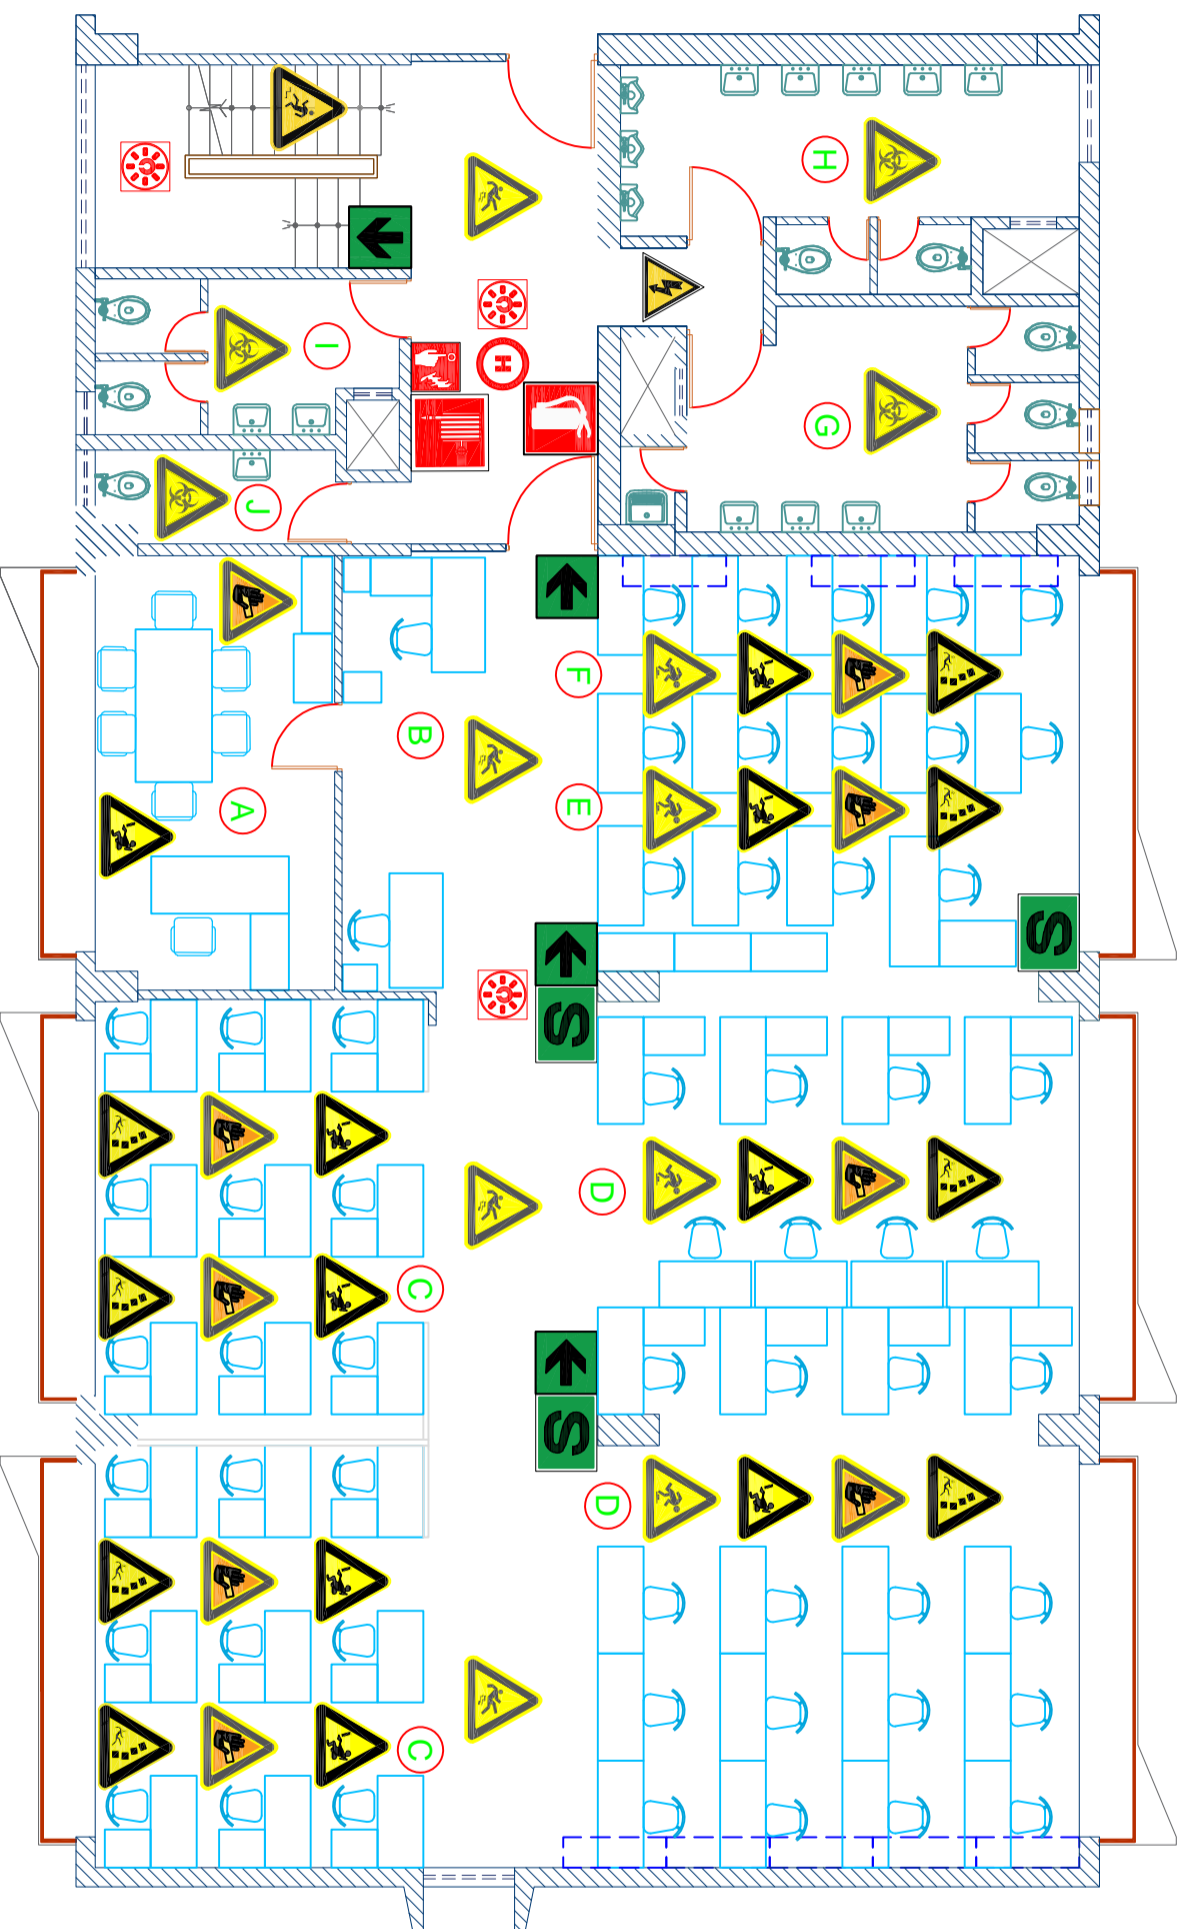


**LEYENDA SEÑALÉTICA**







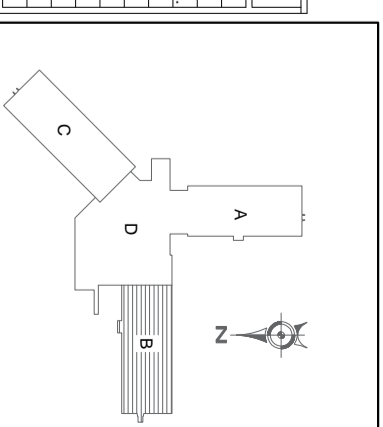


	RUTA DE EVACUACIÓN		ZONA SEGURA EN CASO DE SISMO		DETECTOR DE HUMO		LUZ DE EMERGENCIA EMPOTRADA EN EL TECHO		LUCES DE EMERGENCIA		EXTINTOR DE INCENDIO		PULSADOR DE ALARMA		GABINETE CONTRA INCENDIO		SALIDA		CAMILLA PRIMEROS AUXILIOS		BOTIQUÍN PRIMEROS AUXILIOS
-----------------------------------------------------------------------------------	--------------------	-----------------------------------------------------------------------------------	------------------------------	-----------------------------------------------------------------------------------	------------------	-----------------------------------------------------------------------------------	-----------------------------------------	-----------------------------------------------------------------------------------	---------------------	-------------------------------------------------------------------------------------	----------------------	-------------------------------------------------------------------------------------	--------------------	-------------------------------------------------------------------------------------	--------------------------	-------------------------------------------------------------------------------------	--------	-------------------------------------------------------------------------------------	---------------------------	-------------------------------------------------------------------------------------	----------------------------

**LEYENDA DE AMBIENTES**

A	DIRECTOR GENERAL.
B	SECRETARIA
C	EQUIPO DE ASUNTOS NACIONALES E INTERNACIONALES.
D	EQUIPO DE REGULACION Y POLITICA.
E	COORDINACION DE ASUNTOS INTERNOS.
F	COORDINACION DE REGULACION Y POLITICA.
G	SERVICIOS HIGIENICOS MUJERES.
H	SERVICIOS HIGIENICOS VARONES.
I	SERVICIOS HIGIENICOS DIRECTORES.
J	SERVICIOS HIGIENICOS DIRECTORAS.



**LEYENDA DE RIESGOS**

	CUIDADO PISO RESBALOSO		ATENCIÓN PELIGRO DE OBSTACULOS		RIESGO ERGONOMICO		CUIDADO CAIDA DE OBJETOS		ATENCIÓN RIESGO BIOLÓGICO		ATENCIÓN PELIGRO DE CAIDAS		ATENCIÓN PELIGRO DE CORTE		ATENCIÓN RIESGO ELECTRICO		ATENCIÓN RIESGO CORTE GUILLOTINA
----------------------------------------------------------------------------------	------------------------	-----------------------------------------------------------------------------------	--------------------------------	-----------------------------------------------------------------------------------	-------------------	-----------------------------------------------------------------------------------	--------------------------	-----------------------------------------------------------------------------------	---------------------------	------------------------------------------------------------------------------------	----------------------------	-------------------------------------------------------------------------------------	---------------------------	-------------------------------------------------------------------------------------	---------------------------	-------------------------------------------------------------------------------------	----------------------------------



**MINISTERIO DE TRANSPORTES Y COMUNICACIONES**

SEDE : SEDE CENTRAL DECIMO PISO – SECTOR B

LAMINA : MTC10.B

PLANO: MAPA DE RIESGOS  
 CAD : FECHA: SEPTIEMBRE 2018  
 ESCALA : 1:100