


**MAPA DE RIESGOS**  
**PLANTA 11º PISO**  
**DIRECCION GENERAL DE CONCESIONES EN TRANSPORTES (SECTOR B)**

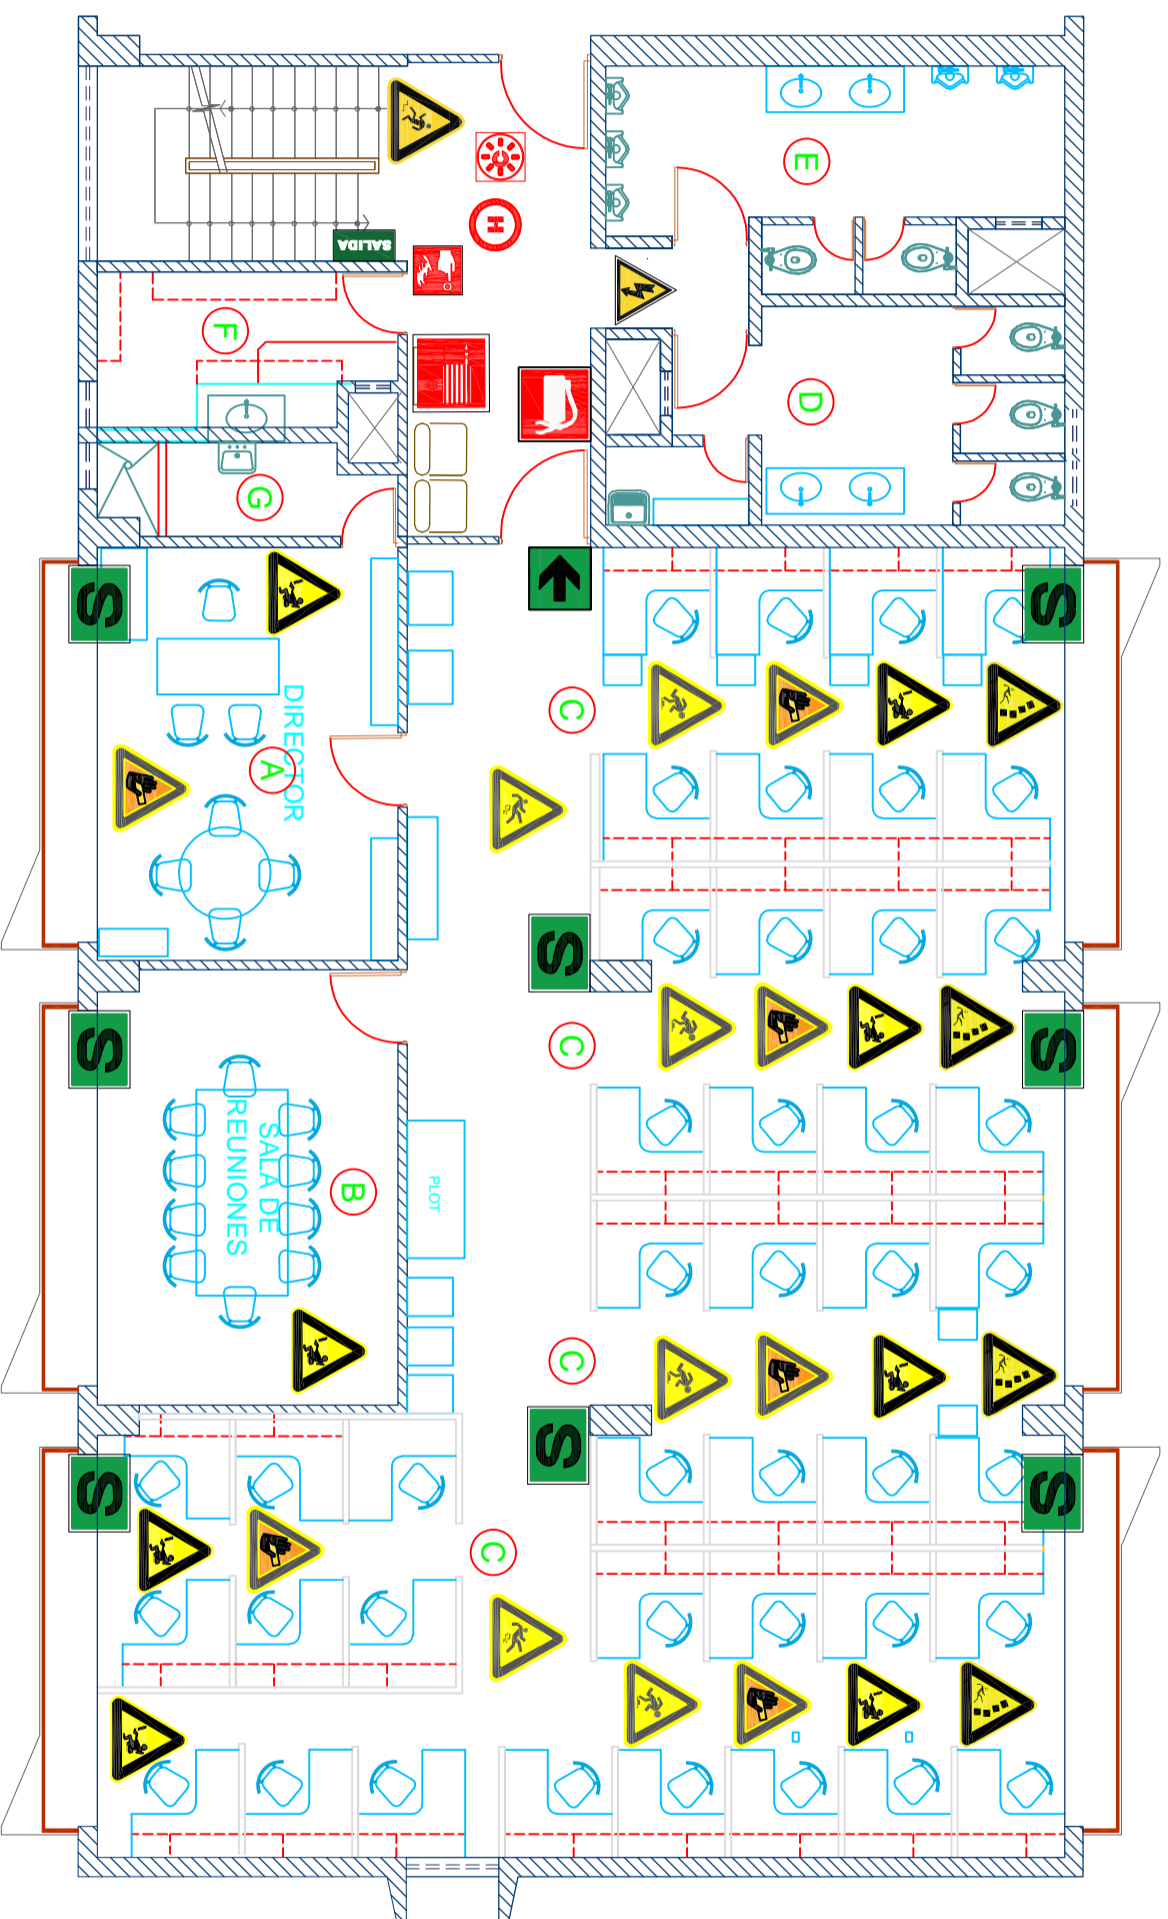

**LEYENDA SEÑALETICA**

RUTA DE EVACUACION	ZONA SEGURA EN CASO DE SISMO	DETECTOR DE HUMO	LUZ DE EMERGENCIA EMPOTRADA EN EL TECHO	LUCES DE EMERGENCIA	EXTINTOR DE INCENDIO	PULSADOR DE ALARMA	GABINETE CONTRA INCENDIO	SALIDA	CAMILLA PRIMEROS AUXILIOS	BOTIQUIN PRIMEROS AUXILIOS

LEYENDA DE AMBIENTES	
A	DIRECCION GENERAL
B	SALA DE REUNIONES
C	DIRECCION GENERAL DE CONCESIONES EN TRANSPORTES
D	SERVICIOS HIGIENICOS MUJERES
E	SERVICIOS HIGIENICOS HOMBRRES
F	COCINA
G	SERVICIOS HIGIENICOS DIRECTOR
I	SERVICIOS HIGIENICOS DIRECTORES

**LEYENDA DE RIESGOS**

CUIDADO PISO RESBALOSO	ATENCIÓN PELIGRO DE OBSTACULOS	RIESGO ERGONOMICO	CUIDADO CAIDA DE OBJETOS	ATENCIÓN RIESGO BIOLÓGICO	ATENCIÓN PELIGRO DE CAIDAS	ATENCIÓN PELIGRO DE CORTE	ATENCIÓN RIESGO ELECTRICO	ATENCIÓN RIESGO CORTE GUILLOTINA

**MINISTERIO DE TRANSPORTES Y COMUNICACIONES**



LAMINA :

**MTC11.B**

SEDE :  
 SEDE CENTRAL DECIMO PRIMERO PISO – SECTOR B  
 PLANO:  
 MAPA DE RIESGOS  
 CAD :  
 FECHA:  
 SEPTIEMBRE 2018  
 ESCALA :  
 1:100

