


MAPA DE RIESGOS
PLANTA 12º PISO AZOTEA (SECTOR B)

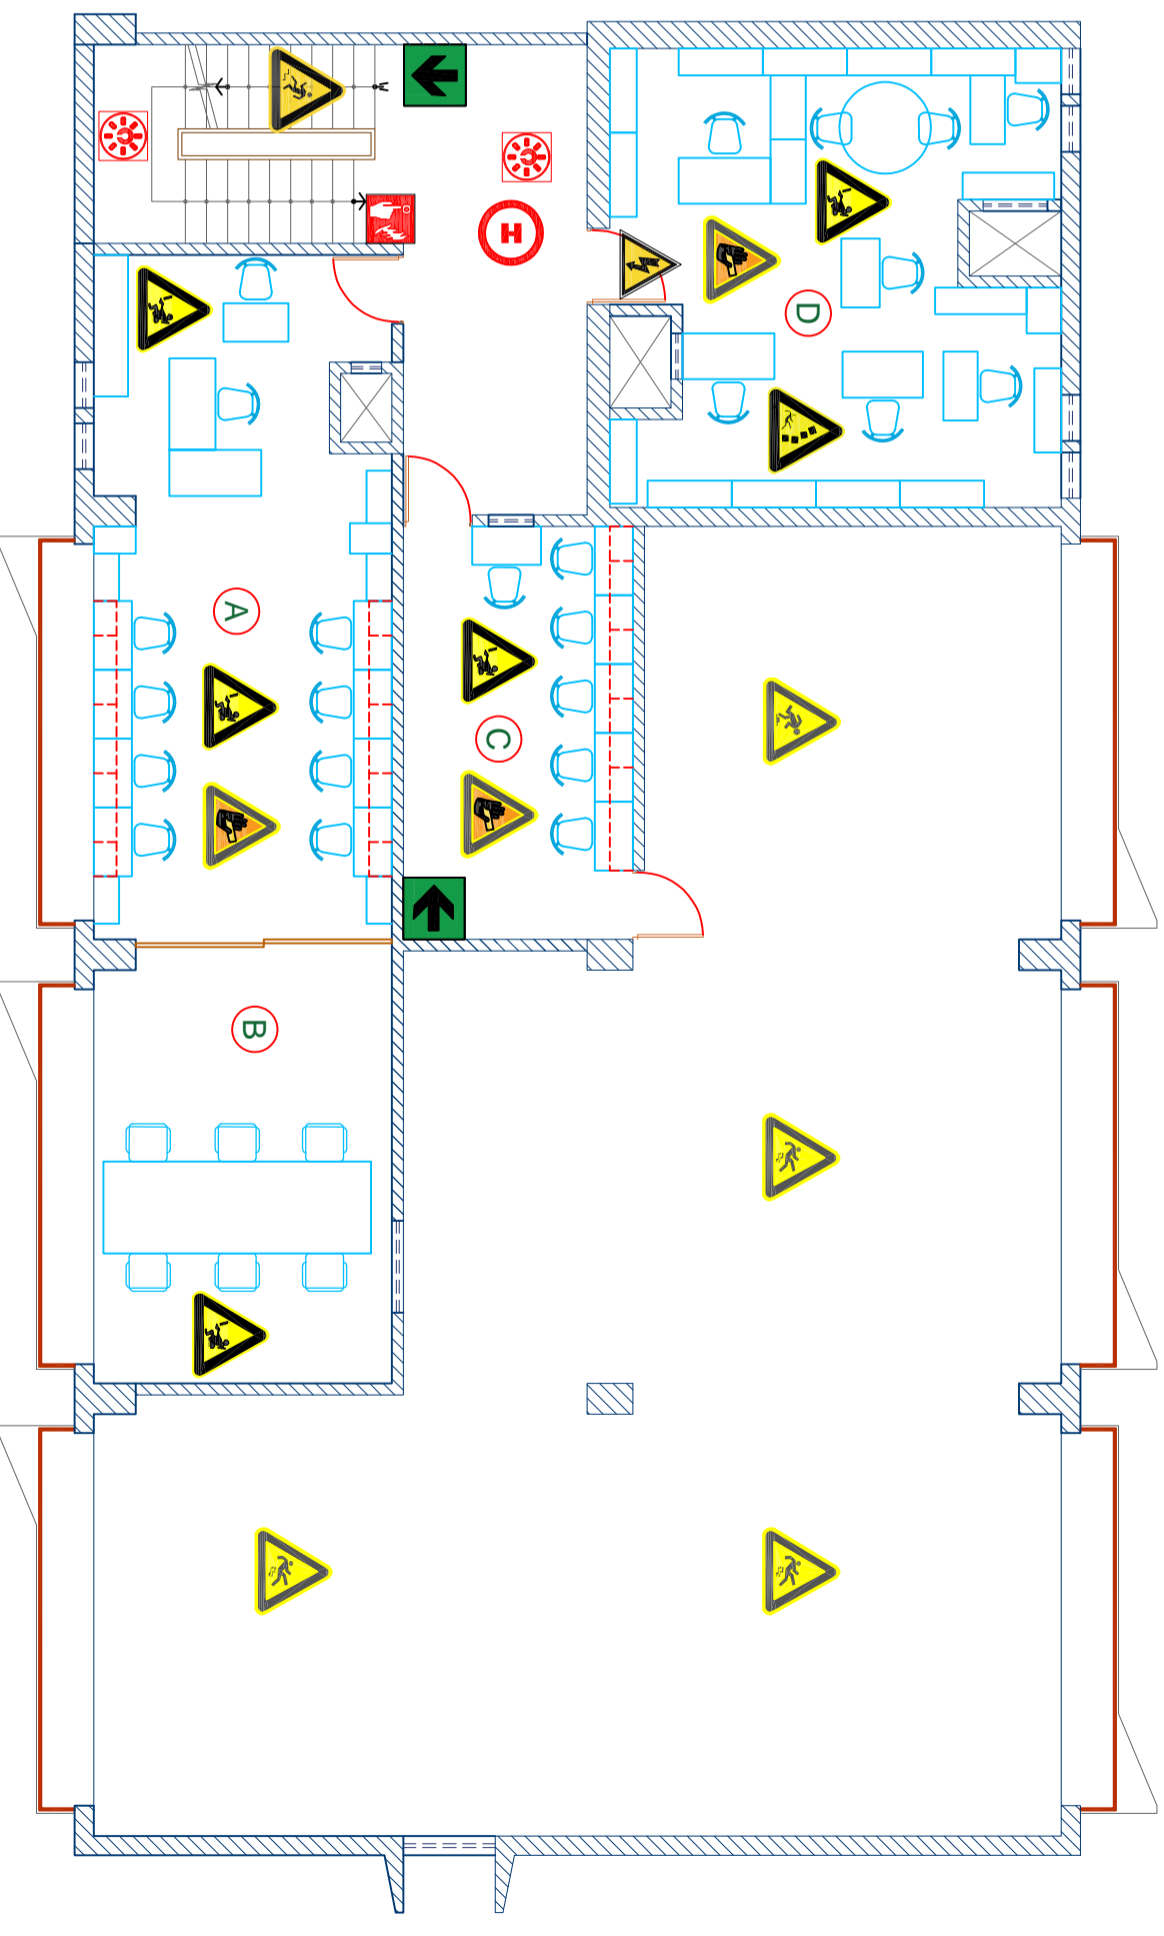

OF. DE COORD.
ADMINISTRATIVA DE LA SECRET.
GENERAL

LEYENDA SEÑALETICA

RUTA DE EVACUACIÓN	ZONA SEGURA EN CASO DE SISMO	DETECTOR DE HUMO	LUZ DE EMERGENCIA EMPOTRADA EN EL TECHO	LUCES DE EMERGENCIA	EXTINTOR DE INCENDIO	PULSADOR DE ALARMA	GABINETE CONTRA INCENDIO	SALIDA	CAMILLA PRIMEROS AUXILIOS	BOTIQUIN PRIMEROS AUXILIOS

LEYENDA DE AMBIENTES	
A	OFICINA DE CONCESIONES DE TRANSPORTE.
B	SALA DE REUNIONES.
C	CONCESIONES DE TRANSPORTE MESA DE PARTES.
D	OFICINA DE COORDINACIÓN ADMINISTRATIVA DE LA SECRET. GENERAL.

LEYENDA DE RIESGOS

CUIDADO PISO RESBALOSO	ATENCIÓN PELIGRO DE OBSTACULOS	RIESGO ERGONÓMICO	CUIDADO CAÍDA DE OBJETOS	ATENCIÓN RIESGO BIOLÓGICO	ATENCIÓN PELIGRO DE CAIDAS	ATENCIÓN PELIGRO DE CORTE	ATENCIÓN RIESGO ELÉCTRICO	ATENCIÓN RIESGO CORTE GUILLOTINA



MINISTERIO DE TRANSPORTES Y COMUNICACIONES

SEDE :
SEDE CENTRAL DECIMO SEGUNDO PISO – SECTOR B

LAMINA :
MTC12.B

MAPA DE RIESGOS
FECHA: SEPTIEMBRE 2018
ESCALA : 1:100

