MAPA DE RIESGOS

PLANTA 7º PISO

DIR. GRAL. DE CAMINOS Y FERROCARRILES
DIRECCIÓN DE CAMINOS - APOYO ADM.

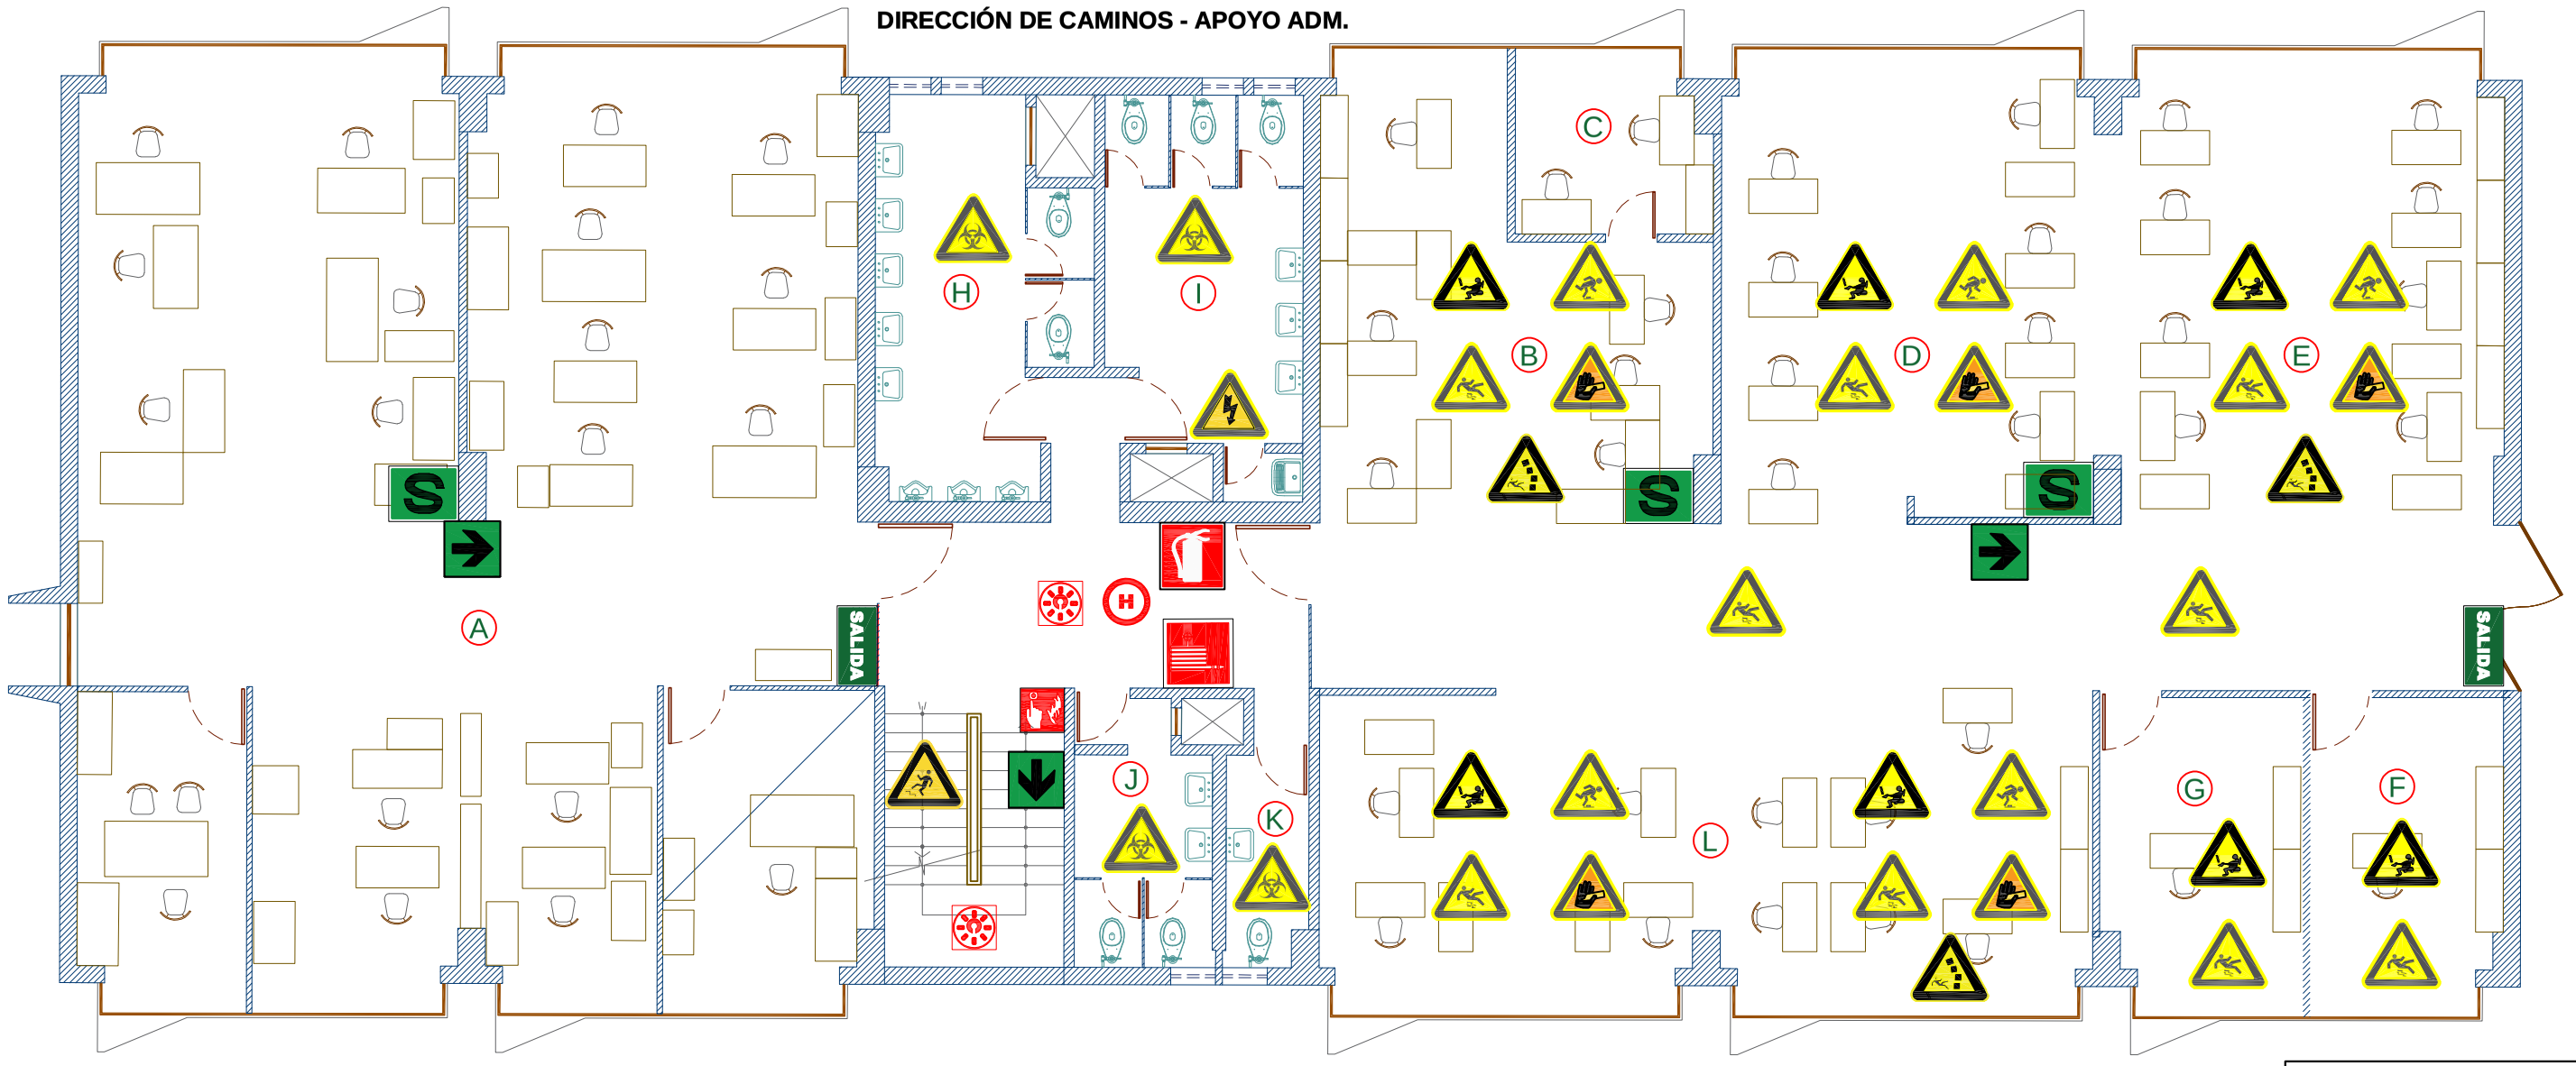

LEYENDA SEÑALETICA

RUTA DE EVACUACIÓN	ZONA SEGURA EN CASO DE SISMO	DETECTOR DE HUMO	LUZ DE EMERGENCIA EMPOTRADA EN EL TECHO	LUCES DE EMERGENCIA	EXTINTOR DE INCENDIO	PULSADOR DE ALARMA	GABINETE CONTRA INCENDIO	SALIDA	CAMILLA PRIMEROS AUXILIOS	BOTIQUÍN PRIMEROS AUXILIOS

LEYENDA DE RIESGOS

CUIDADO PISO RESBALOSO	ATENCIÓN PELIGRO DE OBSTÁCULOS	RIESGO ERGONÓMICO	CUIDADO CAÍDA DE OBJETOS	ATENCIÓN RIESGO BIOLÓGICO	ATENCIÓN PELIGRO DE CAÍDAS	ATENCIÓN PELIGRO DE CORTE	ATENCIÓN RIESGO ELÉCTRICO	ATENCIÓN RIESGO CORTE GUILLOTINA

LEYENDA DE AMBIENTES	
A	PROVIAS NACIONAL
B	MESA DE PARTES
C	RECEPCION Y TRAMITE DOCUMENTARIO
D	ASESORES TECNICOS
E	SECRETARIA
F	APOYO ADMINISTRATIVO
G	DIRECCION DE CAMINOS
H	SERVICIOS HIGIÉNICOS HOMBRES
I	SERVICIOS HIGIÉNICOS MUJERES
J	SERVICIOS HIGIÉNICOS DIRECTORES
K	SERVICIOS HIGIÉNICOS DIRECTORAS
L	DIRECCION DE ADMINISTRACION DE CAMINOS

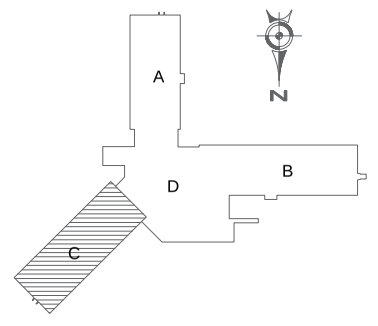

PERÚ Ministerio de Transportes y Comunicaciones

MINISTERIO DE TRANSPORTES Y COMUNICACIONES

SEDE : SEDE CENTRAL SÉPTIMO PISO – SECTOR C		LAMINA : MTC07.C
PLANO: MAPA DE RIESGOS		
CAD :	FECHA: SEPTIEMBRE 2018	ESCALA : 1:100