


**MAPA DE RIESGOS
PLANTA 9º PISO**

DGT-D. DE REGULACIÓN Y NORMATIVIDAD (SECTOR C)

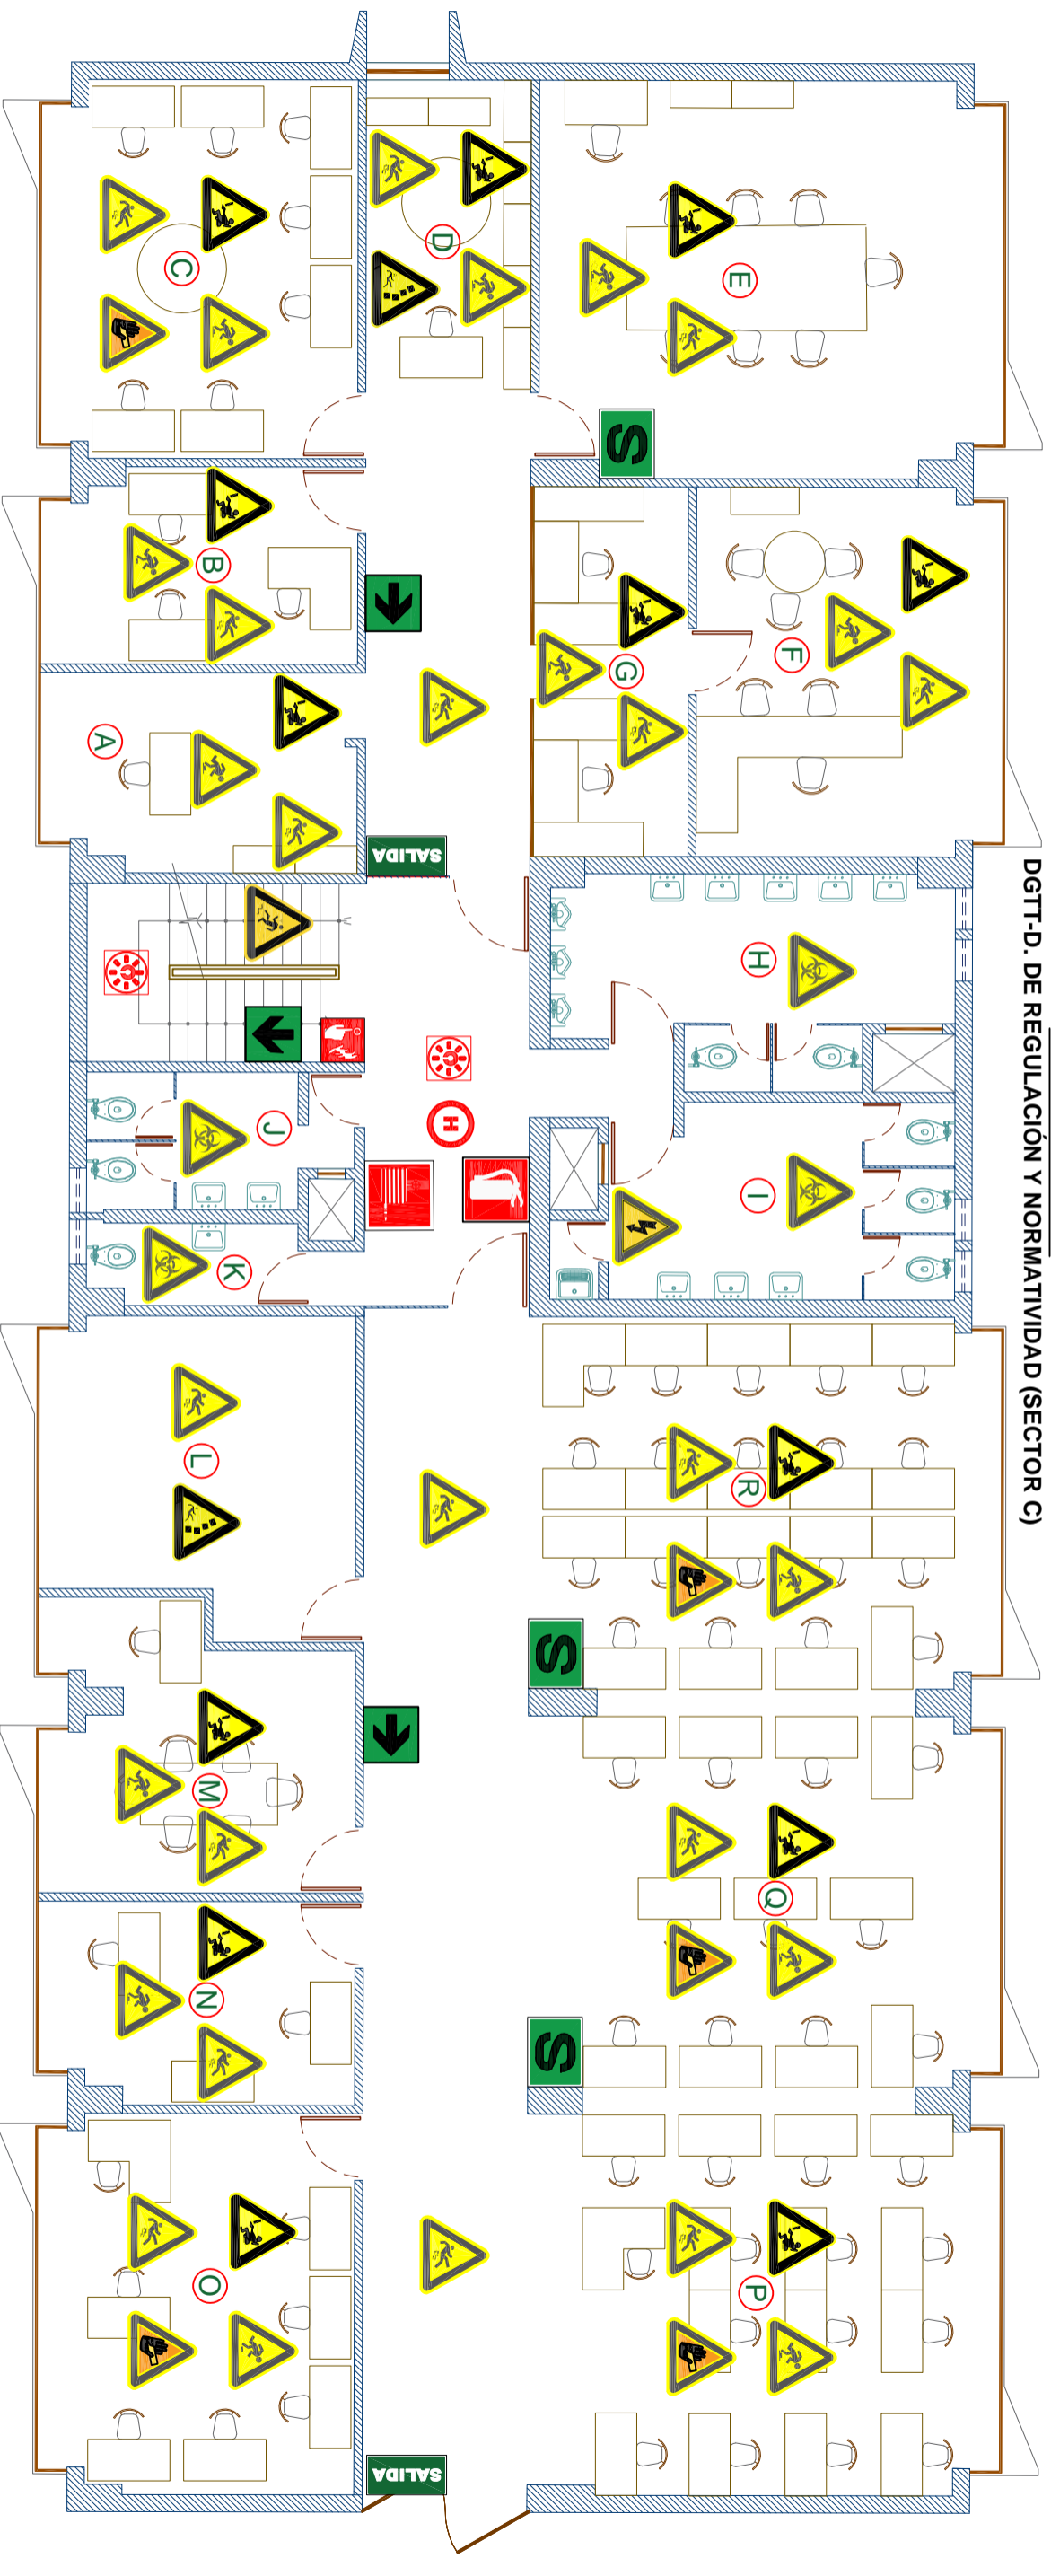

LEYENDA SEÑALETICA


	RUTA DE EVACUACIÓN		ZONA SEGURA EN CASO DE SISMO		DETECTOR DE HUMO		LUZ DE EMERGENCIA EMPOTRADA EN EL TECHO		LUCES DE EMERGENCIA		EXTINTOR DE INCENDIO		PULSADOR DE ALARMA		GABINETE CONTRA INCENDIO		SALIDA		CAMILLA PRIMEROS AUXILIOS		BOTIQUÍN PRIMEROS AUXILIOS	
--	--------------------	--	------------------------------	--	------------------	--	---	--	---------------------	--	----------------------	--	--------------------	--	--------------------------	--	--------	--	---------------------------	--	----------------------------	--

LEYENDA DE RIESGOS

	CUIDADO PISO RESBALOSO		ATENCIÓN PELIGRO DE OBSTACULOS		RIESGO ERGONÓMICO		CUIDADO CAÍDA DE OBJETOS		ATENCIÓN RIESGO BIOLÓGICO		ATENCIÓN PELIGRO DE CAIDAS		ATENCIÓN PELIGRO DE CORTE		ATENCIÓN RIESGO ELECTRICO		ATENCIÓN RIESGO CORTE GUILLOTINA
--	------------------------	--	--------------------------------	--	-------------------	--	--------------------------	--	---------------------------	--	----------------------------	--	---------------------------	--	---------------------------	--	----------------------------------

LEYENDA DE AMBIENTES

A	DIREC. DE REDACCION Y NORMATIVIDAD
B	ASESORES
C	EQUIPO ECONOMICO
D	OFIC. DE CONSERJES DIR. GENERAL
E	SALA DE REUNIONES
F	DIR. GENERAL DE TRANSPORTE TERRESTRE
G	SECRETARIA
H	SERVICIOS HIGIENICOS HOMERES
I	SERVICIOS HIGIENICOS MUJERES
J	SERVICIOS HIGIENICOS DIRECTORAS
K	SERVICIOS HIGIENICOS DIRECTORAS
L	ALMACEN
M	SALA DE REUNIONES
N	COORDINADOR ADMINISTRATIVO
O	FISCALIZACION DE PROCESOS
P	APOYO ADMINISTRATIVO
Q	MESA DE PARTES
R	EQUIPO DE NORMATIVIDAD

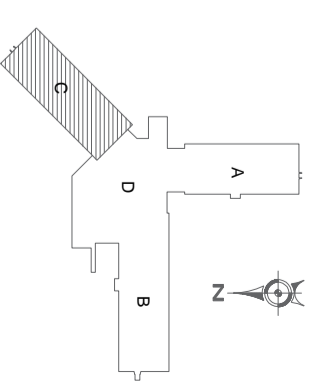

MINISTERIO DE TRANSPORTES Y COMUNICACIONES

SEDE : SEDE CENTRAL NOVENO PISO – SECTOR C

LAMINA :

PLANO: MAPA DE RIESGOS

MTCO9.C

CAD : FECHA: SEPTIEMBRE 2018

ESCALA : 1:100