



MAPA DE RIESGOS
PLANTA 12° PISO
ASESORES VICEMINISTRO

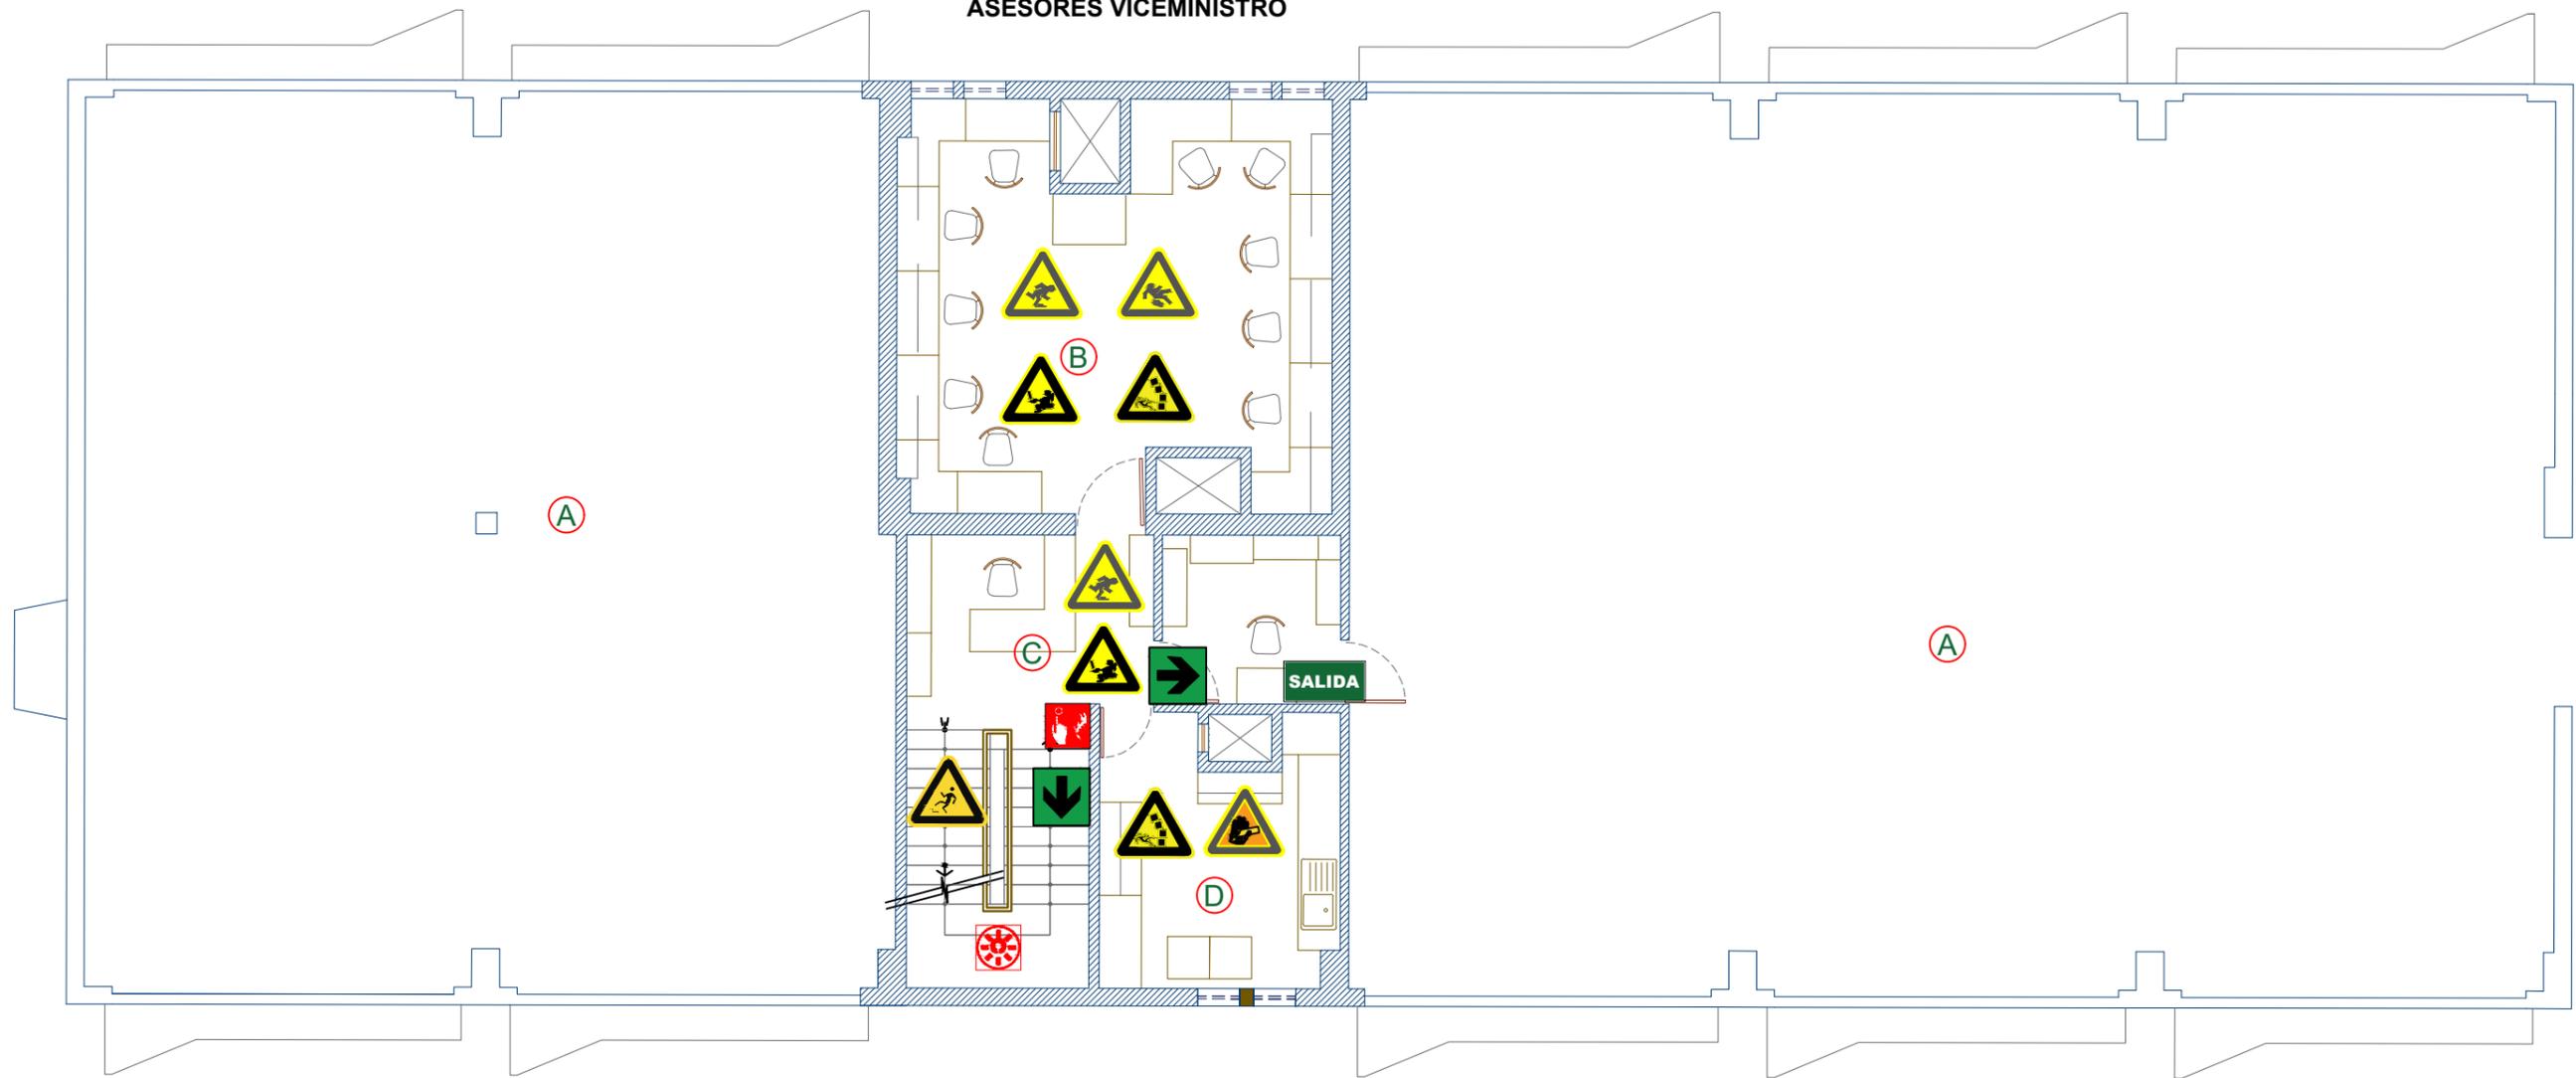

LEYENDA SEÑALÉTICA

RUTA DE EVACUACIÓN	ZONA SEGURA EN CASO DE SISMO	DETECTOR DE HUMO	LUZ DE EMERGENCIA EMPOTRADA EN EL TECHO	LUCES DE EMERGENCIA	EXTINTOR DE INCENDIO	PULSADOR DE ALARMA	GABINETE CONTRA INCENDIO	SALIDA	CAMILLA PRIMEROS AUXILIOS	BOTIQUÍN PRIMEROS AUXILIOS

LEYENDA DE AMBIENTES	
A	AZOTEA
B	ASESORES VICEMINISTRO
C	SECRETARIA
D	KITCHENETE

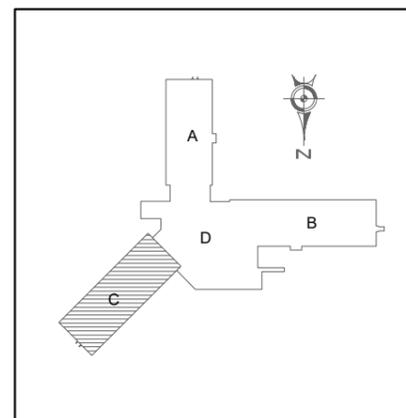

LEYENDA DE RIESGOS

CUIDADO PISO RESBALOSO	ATENCIÓN PELIGRO DE OBSTÁCULOS	RIESGO ERGONÓMICO	CUIDADO CAÍDA DE OBJETOS	ATENCIÓN RIESGO BIOLÓGICO	ATENCIÓN PELIGRO DE CAÍDAS	ATENCIÓN PELIGRO DE CORTE	ATENCIÓN RIESGO ELÉCTRICO	ATENCIÓN RIESGO CORTE GUILLOTINA

PERÚ		Ministerio de Transportes y Comunicaciones	MINISTERIO DE TRANSPORTES Y COMUNICACIONES
SEDE : SEDE CENTRAL DECIMO SEGUNDO PISO – SECTOR C			LAMINA :
PLANO : MAPA DE RIESGOS			MTC12.C
CAD :	FECHA : SEPTIEMBRE 2018	ESCALA : 1:100	