


**MAPA DE RIESGOS**

**PLANTA 10º PISO**


DG.DE AUTORIZACIONES EN TELECOMUNICACIONES - DG. DE CONCESIONES EN COMUNICACIONES (SECTOR D)

**LEYENDA DE RIESGOS**

CUIDADO PISO RESBALOSO	ATENCIÓN PELIGRO DE OBSTÁCULOS	RIESGO ERGONÓMICO	CUIDADO CAÍDA DE OBJETOS	ATENCIÓN RIESGO BIOLÓGICO
ATENCIÓN PELIGRO DE CAÍDAS	ATENCIÓN PELIGRO DE CORTE	ATENCIÓN RIESGO ELÉCTRICO	ATENCIÓN RIESGO CORTE GUILLOTINA	

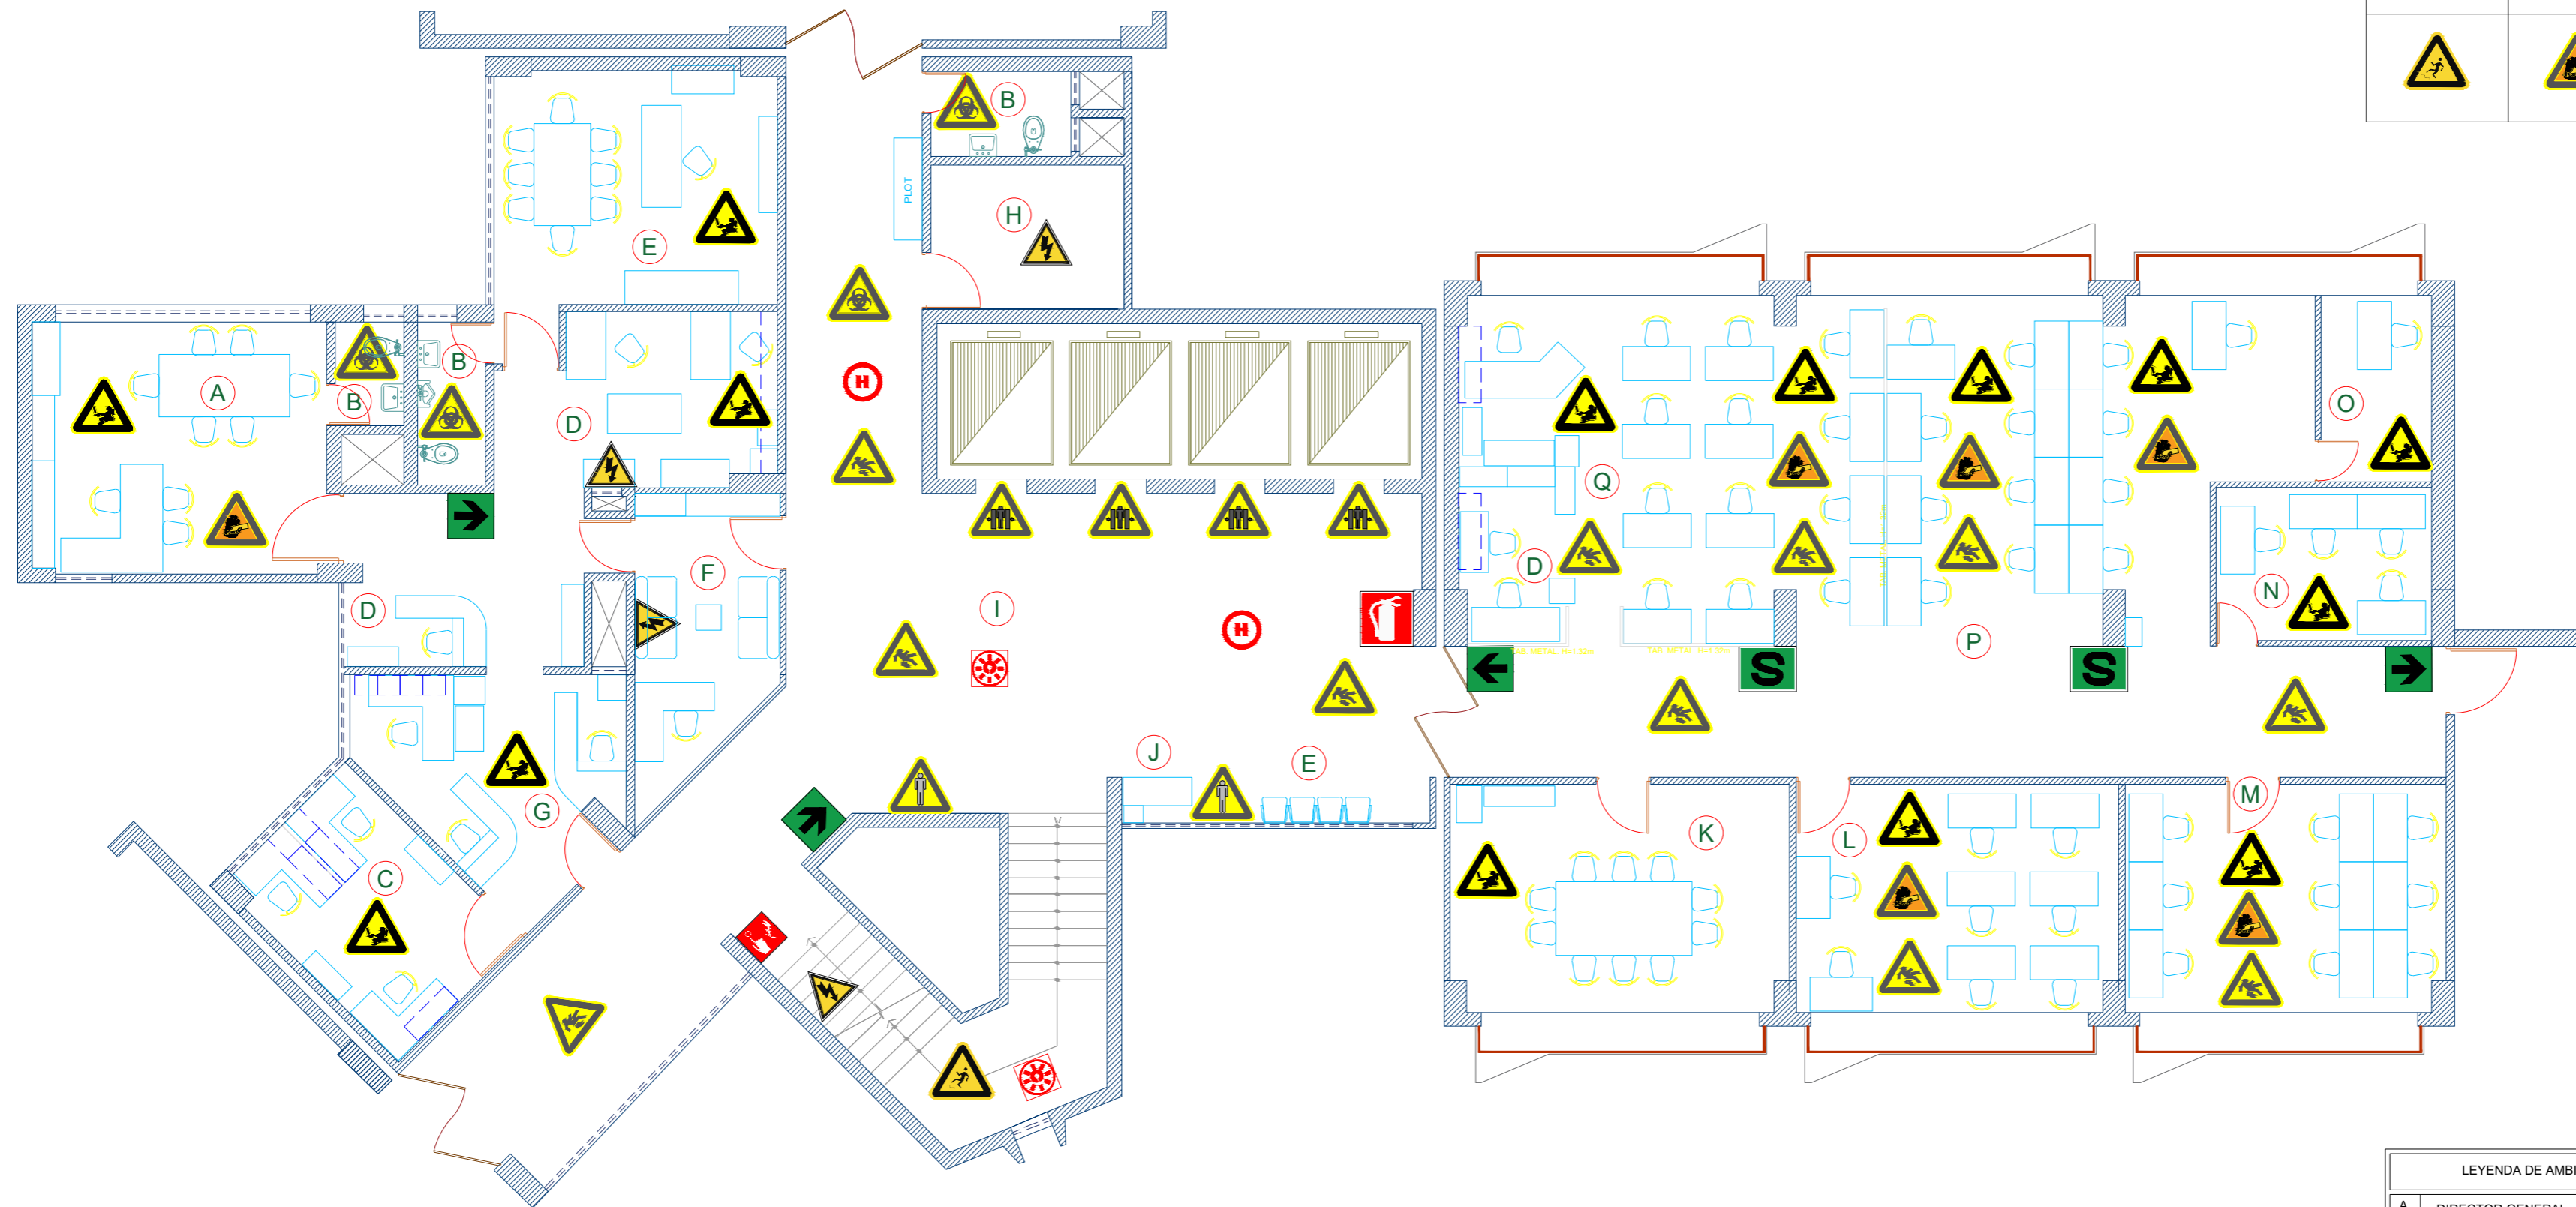

LEYENDA DE AMBIENTES	
A	DIRECTOR GENERAL.
B	SERVICIOS HIGIENICOS.
C	OFICINA DE ASESORES.
D	SECRETARIA.
E	D.G. DE CONCESIONES Y DE COMUNICACIONES.
F	SALA DE ESPERA.
G	MESA DE PARTES.
H	GABINETE CABLE ESTRUCTURADO.
I	HALL DE DISTRIBUCION.
J	CONTROL PREVIO.
K	SALA DE REUNIONES.
L	ARCHIVO RECAUDACION Y LOGISTICA.
M	ARCHIVO DE INFRACCIONES.
N	EQUIPO DE REGULACION.
O	OFICINA DE ASESORES.
P	EQUIPO DE REGULACION Y LOGISTICA.
Q	OFICINA DE COORDINACION.

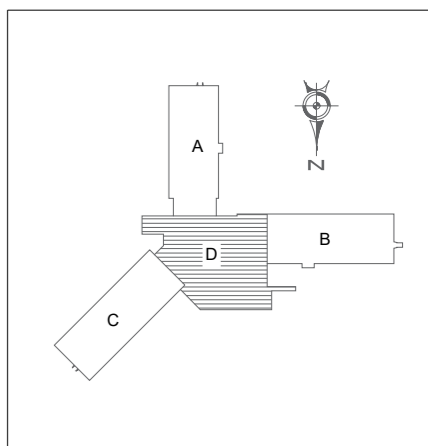

**LEYENDA SEÑALETICA**

RUTA DE EVACUACIÓN	ZONA SEGURA EN CASO DE SISMO	DETECTOR DE HUMO	LUZ DE EMERGENCIA EMPOTRADA EN EL TECHO	LUCES DE EMERGENCIA	EXTINTOR DE INCENDIO	PULSADOR DE ALARMA	GABINETE CONTRA INCENDIO	SALIDA	CAMILLA PRIMEROS AUXILIOS	BOTIQUÍN PRIMEROS AUXILIOS	CUIDADO PISO RESBALOSO	ATENCIÓN PELIGRO DE OBSTÁCULOS	RIESGO ERGONÓMICO	CUIDADO CAÍDA DE OBJETOS	ATENCIÓN RIESGO BIOLÓGICO

**LEYENDA DE RIESGOS**

		MINISTERIO DE TRANSPORTES Y COMUNICACIONES	
SEDE : SEDE CENTRAL DECIMO PISO – SECTOR D		LAMINA :	
PLANO : MAPA DE RIESGOS		MTC10.D	
CAD :	FECHA : SEPTIEMBRE 2018	ESCALA : 1:100	