


MAPA DE RIESGOS
PLANTA 11° PISO
ALTA DIRECCION (SECTOR D)

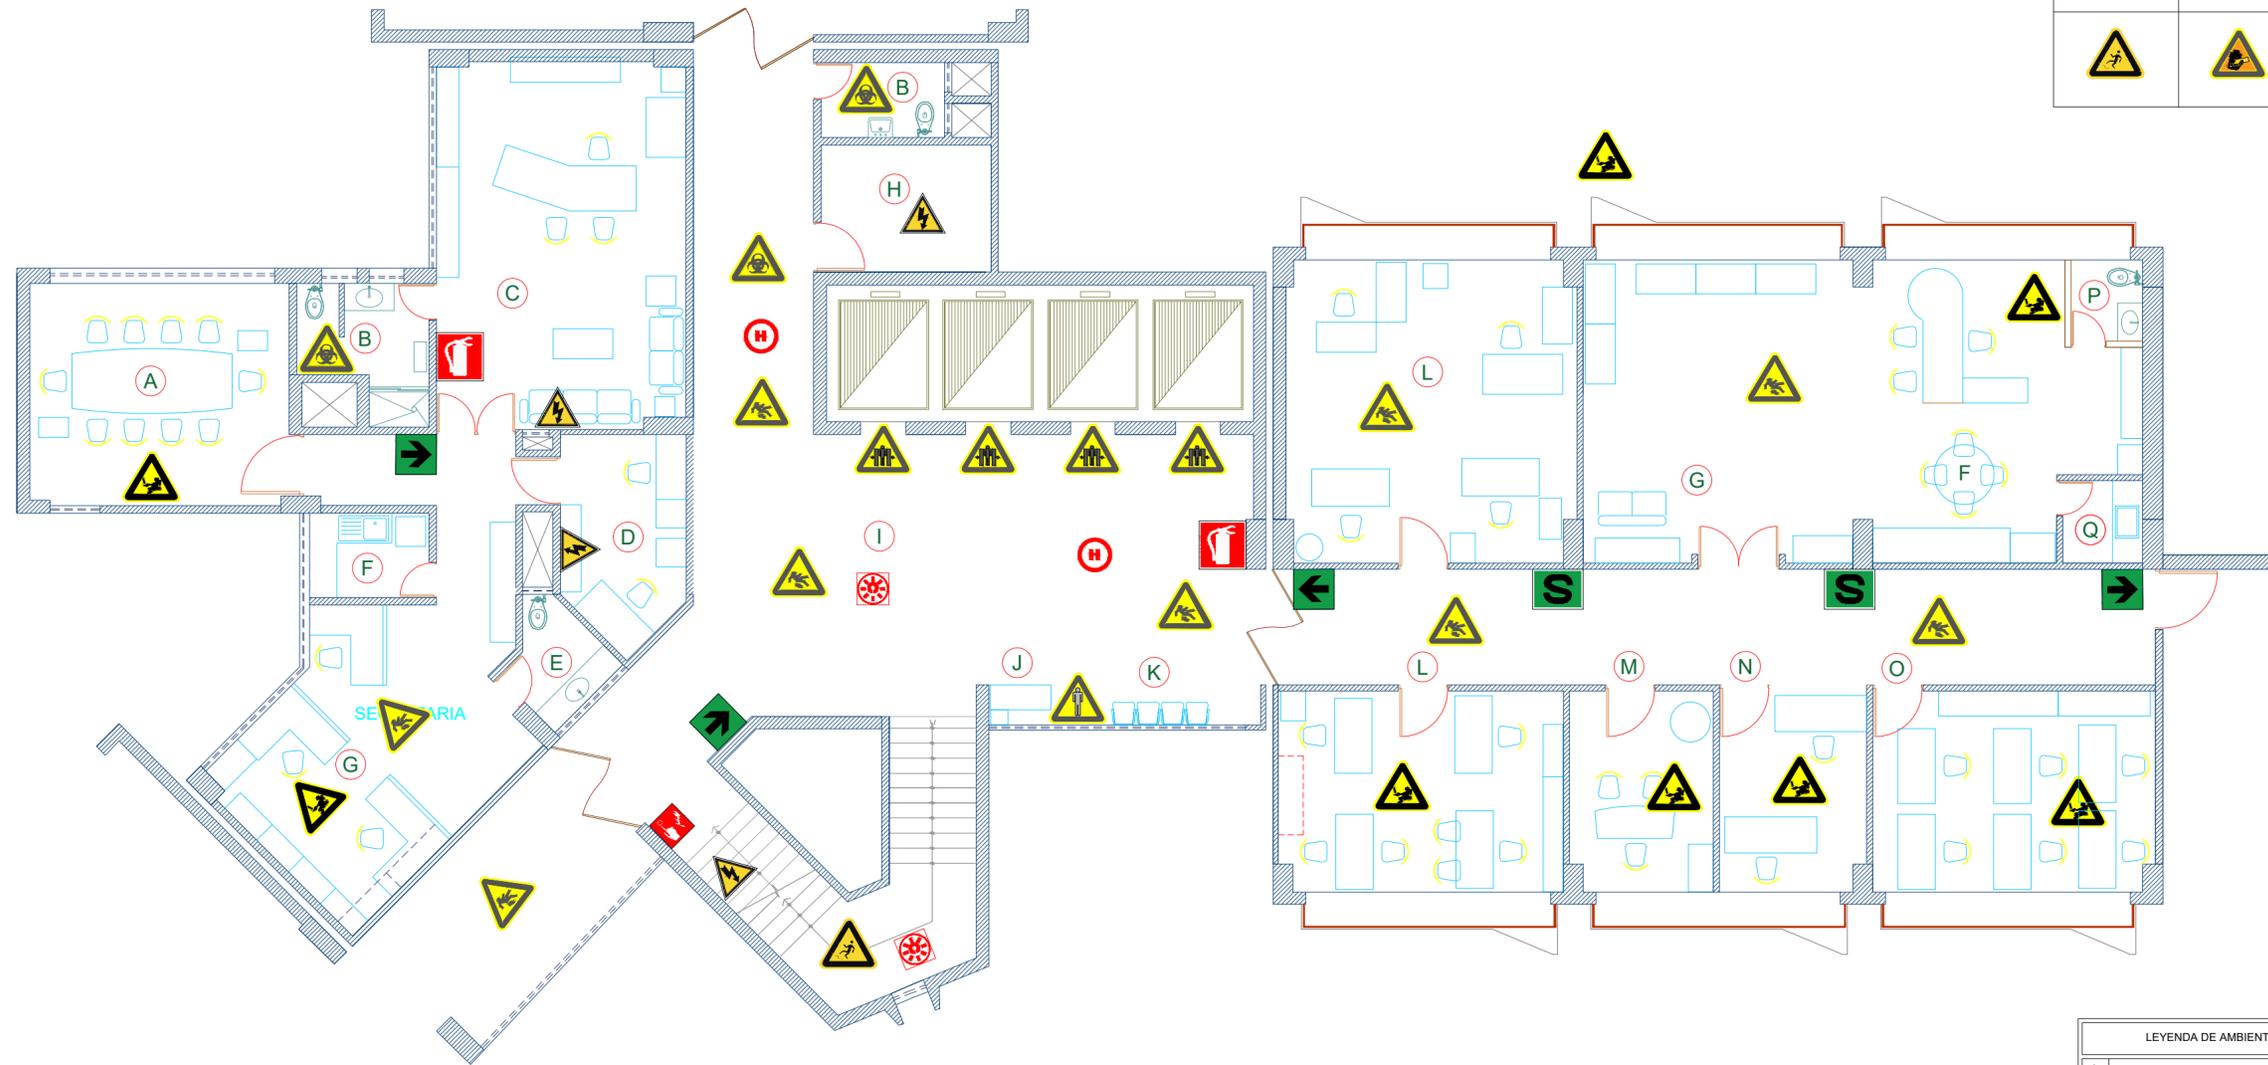

LEYENDA DE RIESGOS

CUIDADO PISO RESBALOSO	ATENCIÓN PELIGRO DE OBSTÁCULOS	RIESGO ERGONÓMICO	CUIDADO CAÍDA DE OBJETOS	ATENCIÓN RIESGO BIOLÓGICO
ATENCIÓN PELIGRO DE CAÍDAS	ATENCIÓN PELIGRO DE CORTE	ATENCIÓN RIESGO ELÉCTRICO	ATENCIÓN RIESGO CORTE GUILLOTINA	


LEYENDA SEÑALETICA

RUTA DE EVACUACIÓN	ZONA SEGURA EN CASO DE SISMO	DETECTOR DE HUMO	LUZ DE EMERGENCIA EMPOTRADA EN EL TECHO	LUCES DE EMERGENCIA	EXTINTOR DE INCENDIO	PULSADOR DE ALARMA	GABINETE CONTRA INCENDIO	SALIDA	CAMILLA PRIMEROS AUXILIOS	BOTIQUÍN PRIMEROS AUXILIOS	CUIDADO PISO RESBALOSO	ATENCIÓN PELIGRO DE OBSTÁCULOS	RIESGO ERGONÓMICO	CUIDADO CAÍDA DE OBJETOS	ATENCIÓN RIESGO BIOLÓGICO

LEYENDA DE RIESGOS

LEYENDA DE AMBIENTES

A	DIRECTOR GENERAL.
B	SERVICIOS HIGIENICOS MINISTRO.
C	SECRETARIA GENERAL
D	ASESORES.
E	SERVICIOS HIGIENICOS SECRETARIA.
F	KITCHEN.
G	MINISTRO.
H	GABINETE CABLE ESTRUCTURADO.
I	HALL DE DISTRIBUCION.
J	CONTROL PREVIO.
K	SALA DE ESPERA.
L	OFICINA DE ASESORES.
M	OFICINA DE ASESOR.
N	SALA DE ESPERA .
O	SALA DE REUNIONES.
P	SERVICIOS HIGIENICOS FEJATURA
Q	KITCHENET

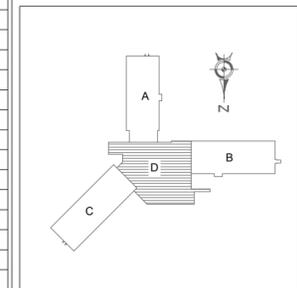

	MINISTERIO DE TRANSPORTES Y COMUNICACIONES	
	SEDE : SEDE CENTRAL DECIMO PRIMERO – SECTOR D PLANO : MAPA DE RIESGOS CAD :	FECHA : SEPTIEMBRE 2018 ESCALA : 1:100