



**MAPA DE RIESGOS
PLANTA 1º PISO
PROCURADURIA**

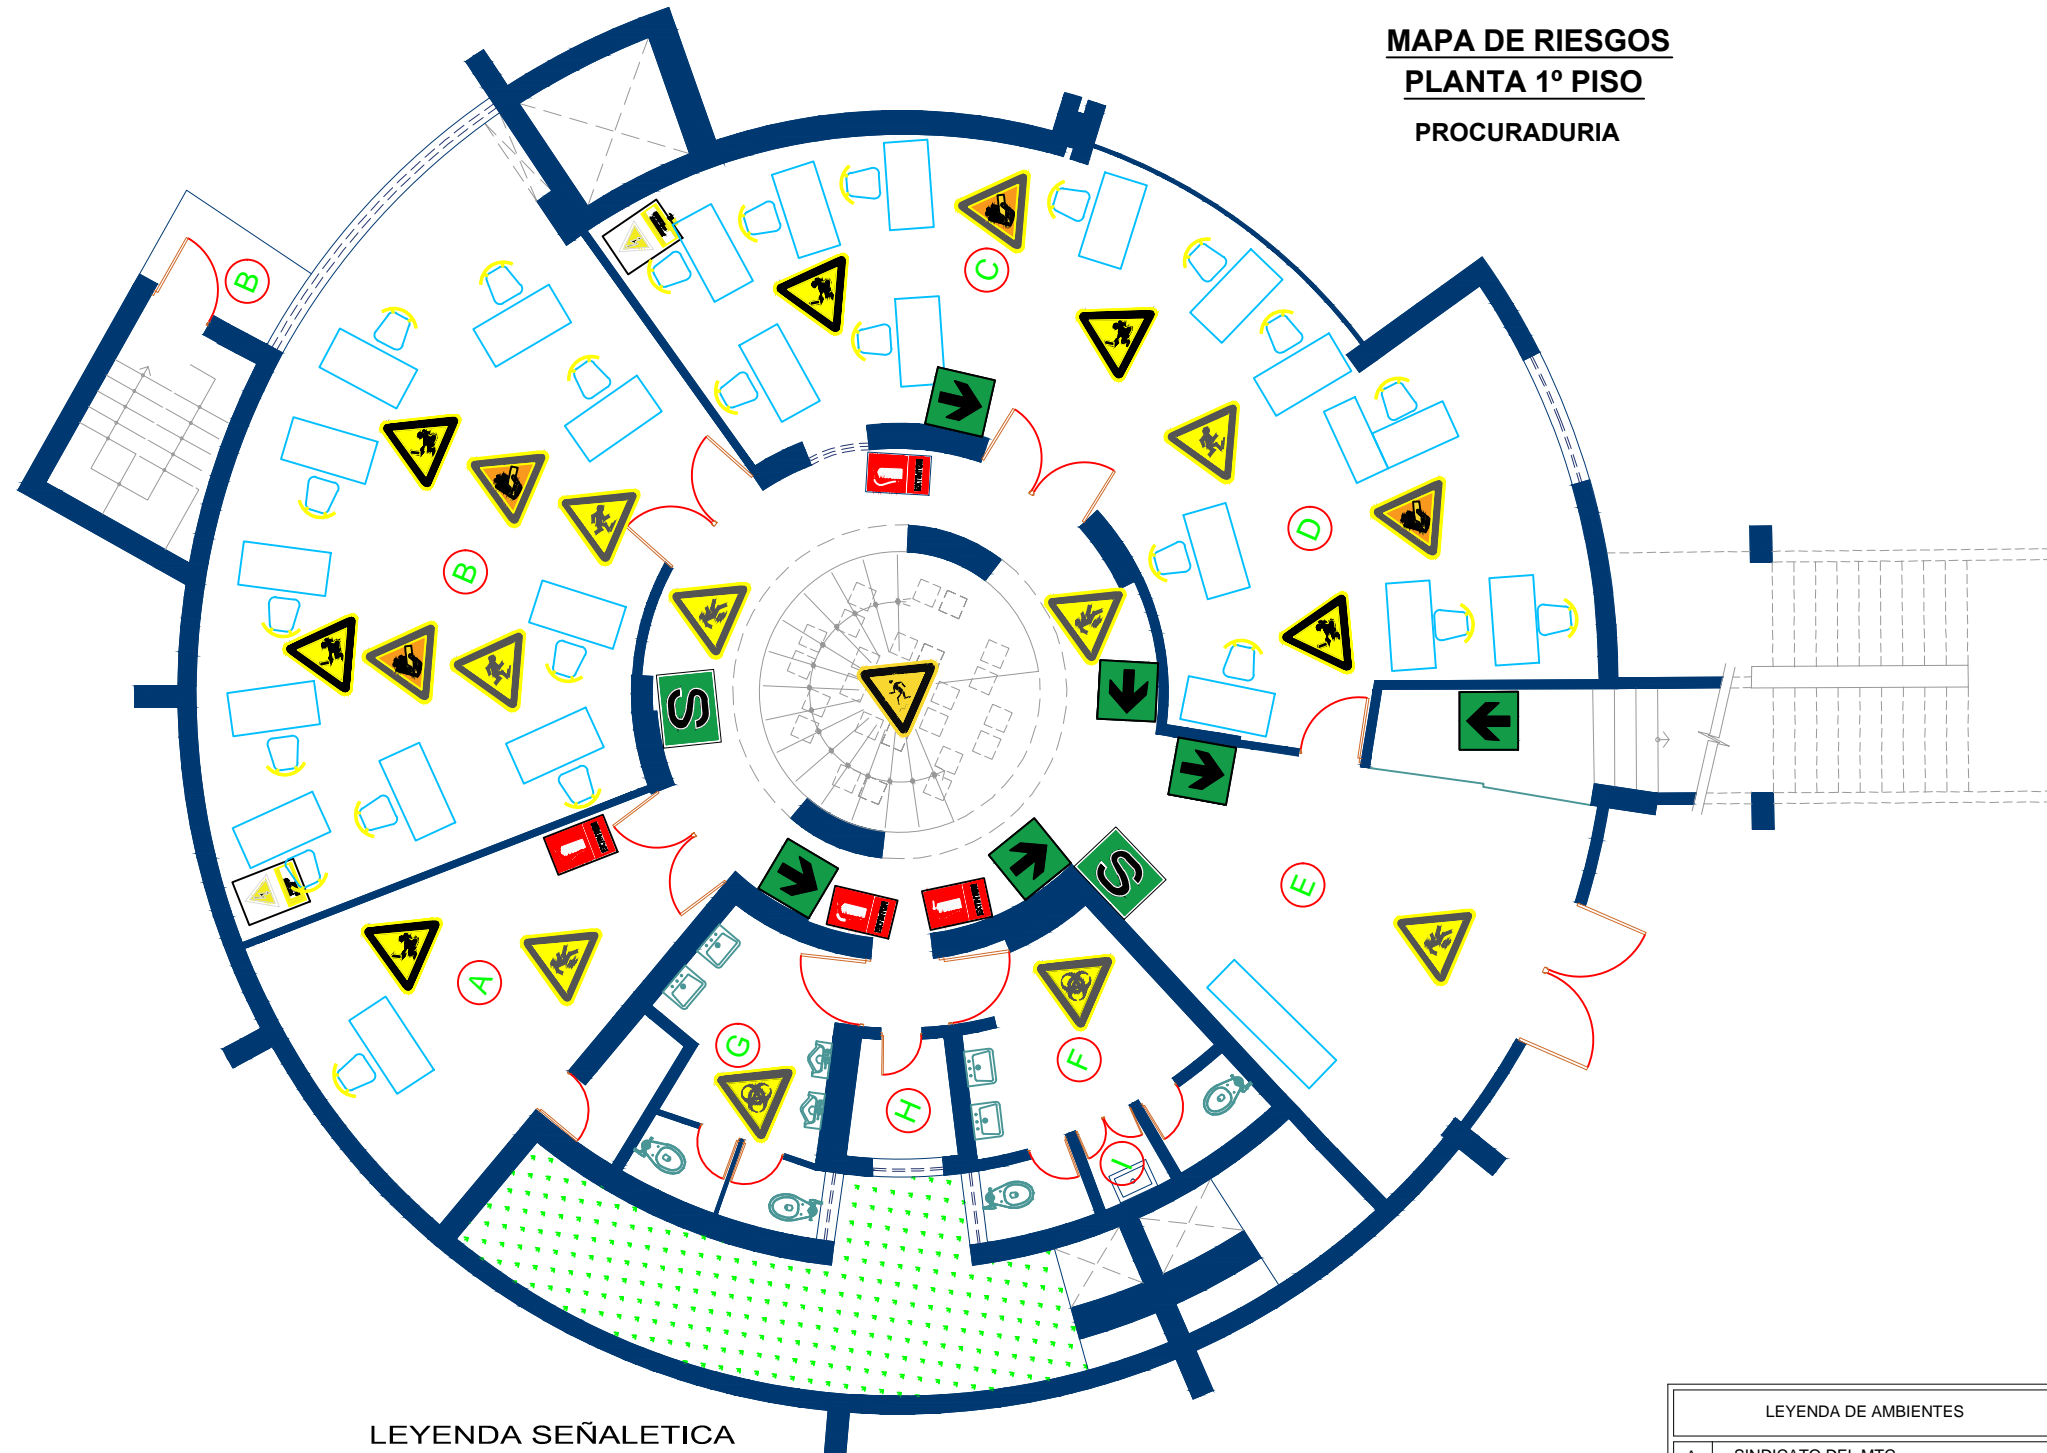

LEYENDA SEÑALÉTICA

RUTA DE EVACUACIÓN	ZONA SEGURA EN CASO DE SISMO	DETECTOR DE HUMO	LUZ DE EMERGENCIA EMPOTRADA EN EL TECHO	LUCES DE EMERGENCIA	EXTINTOR DE INCENDIO	PULSADOR DE ALARMA	GABINETE CONTRA INCENDIO	SALIDA	CAMILLA PRIMEROS AUXILIOS	BOTIQUÍN PRIMEROS AUXILIOS

LEYENDA DE AMBIENTES	
A	SINDICATO DEL MTC.
B	AREA DE ABOGADOS CIVILES.
C	MESA DE PARTES.
D	ADMINISTRACION.
E	HALL.
F	SERVICIO HIGIENICO MUJERES.
G	SERVICIO HIGIENICO VARONES.
H	KITCHEN.
I	CUARTO DE LIMPIEZA.

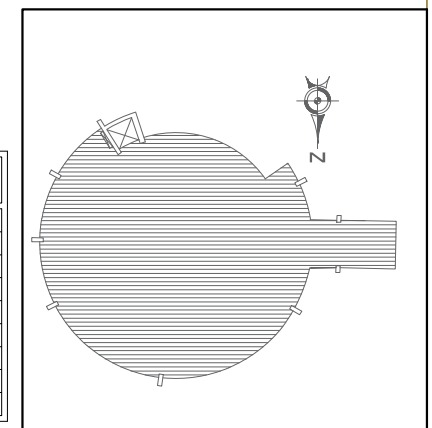

LEYENDA DE RIESGOS

CUIDADO PISO RESBALOSO	ATENCIÓN PELIGRO DE OBSTÁCULOS	RIESGO ERGONÓMICO	CUIDADO CAÍDA DE OBJETOS	ATENCIÓN RIESGO BIOLÓGICO	ATENCIÓN PELIGRO DE CAÍDAS	ATENCIÓN PELIGRO DE CORTE	ATENCIÓN RIESGO ELÉCTRICO	ATENCIÓN RIESGO CORTE GUILLOTINA



MINISTERIO DE TRANSPORTES Y COMUNICACIONES

SEDE : SEDE CENTRAL - ROTONDA PRIMER PISO

LAMINA :

PLANO : MAPA DE RIESGOS

MTC R.01

CAD : FECHA: SEPTIEMBRE 2018

ESCALA : 1:100