


**MAPA DE RIESGOS**

**PLANTA CEDE CENTRAL - OTI SEGUNDO PISO**

LEYENDA DE AMBIENTES	
A	AZOTEA
B	COORD. SOLUCIONES
C	COORD. SOLUCIONES
D	PROVIAS NACIONAL
E	P. UGAR
F	ALMACEN COE
G	ALMACEN
H	OF. DIRECTOR
I	SALA COMITE 02
J	SALA COMITE 01
K	OF. COE
L	COORD. ADM.
M	COE SALA SITUACIONAL
N	TERRAZA
Ñ	SERVICIOS HIGIENICOS
O	COE
P	COE
Q	COORD. ADM.
R	SERVICIOS HIGIENICOS DE MUJERES
S	SERVICIOS HIGIENICOS DIRECTOR
T	COORD. SERVICIOS
U	SERVICIOS HIGIENICOS DE HOMBRES

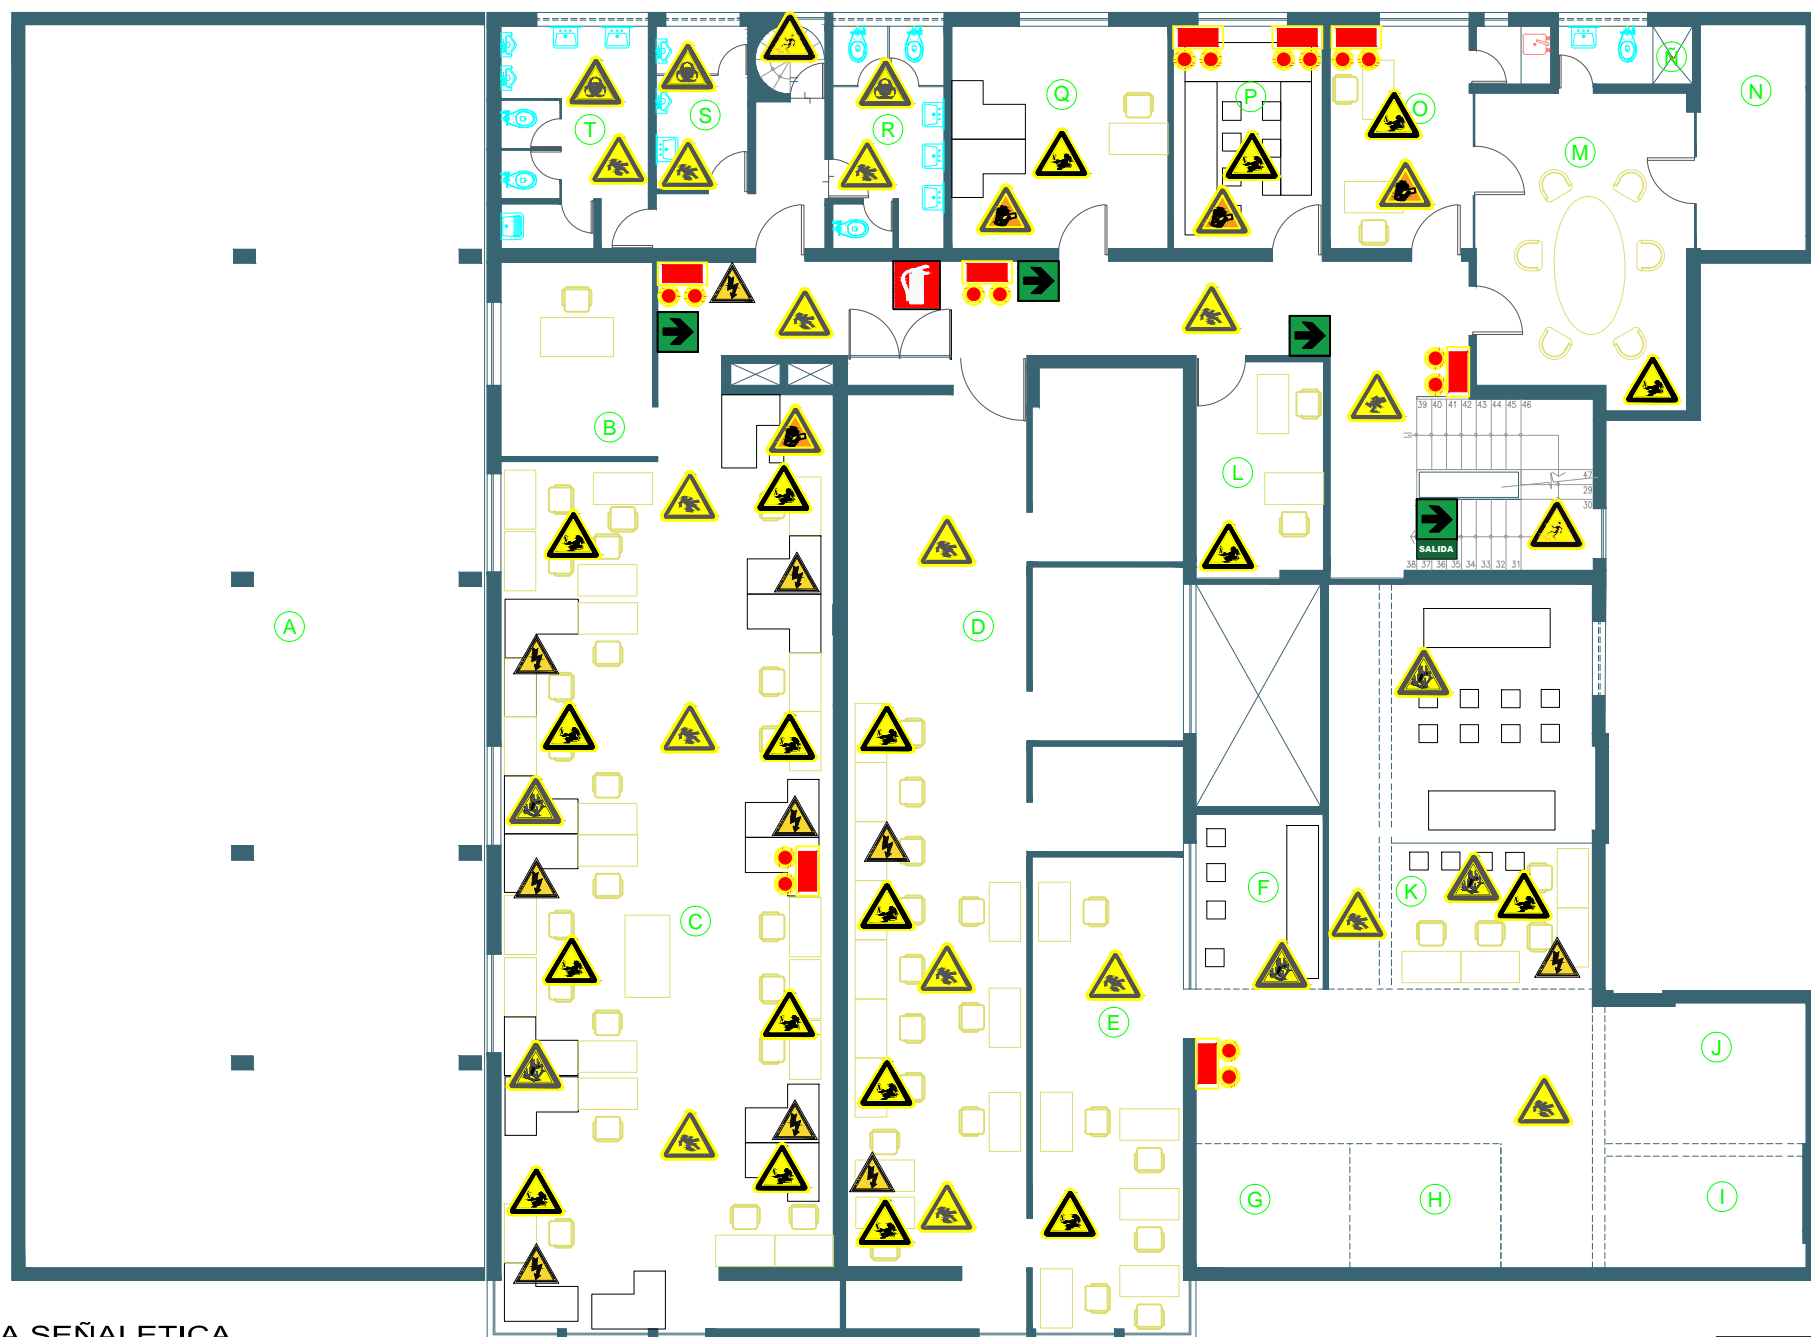

**LEYENDA SEÑALÉTICA**

RUTA DE EVACUACIÓN	ZONA SEGURA EN CASO DE SISMO	DETECTOR DE HUMO	LUZ DE EMERGENCIA EMPOTRADA EN EL TECHO	LUCES DE EMERGENCIA	EXTINTOR DE INCENDIO	PULSADOR DE ALARMA	GABINETE CONTRA INCENDIO	SALIDA	CAMILLA PRIMEROS AUXILIOS	BOTIQUÍN PRIMEROS AUXILIOS

LEYENDA-OBLIGATORIO	
SÍMBOLO	DESCRIPCIÓN
	USO GUANTES QUIRURGICOS
	USO DE MASCARILLA
	USO DE GUARDAPOLVO

**LEYENDA DE RIESGOS**

CUIDADO PISO RESBALOSO	ATENCIÓN PELIGRO DE OBSTÁCULOS	RIESGO ERGONÓMICO	CUIDADO CAÍDA DE OBJETOS	ATENCIÓN RIESGO BIOLÓGICO	ATENCIÓN PELIGRO DE CAÍDAS	ATENCIÓN PELIGRO DE CORTE	ATENCIÓN RIESGO ELÉCTRICO	ATENCIÓN RIESGO CORTE GUILLOTINA

		<b>MINISTERIO DE TRANSPORTES Y COMUNICACIONES</b>	
SEDE : SEDE CENTRAL - OTI SEGUNDO PISO		LAMINA :	
PLANO : MAPA DE RIESGOS		<b>MTC 1.32</b>	
CAD :	FECHA : SEPTIEMBRE 2018	ESCALA :	1:100