


MAPA DE RIESGOS
PLANTA CEDE CENTRAL - OTI SOTANO

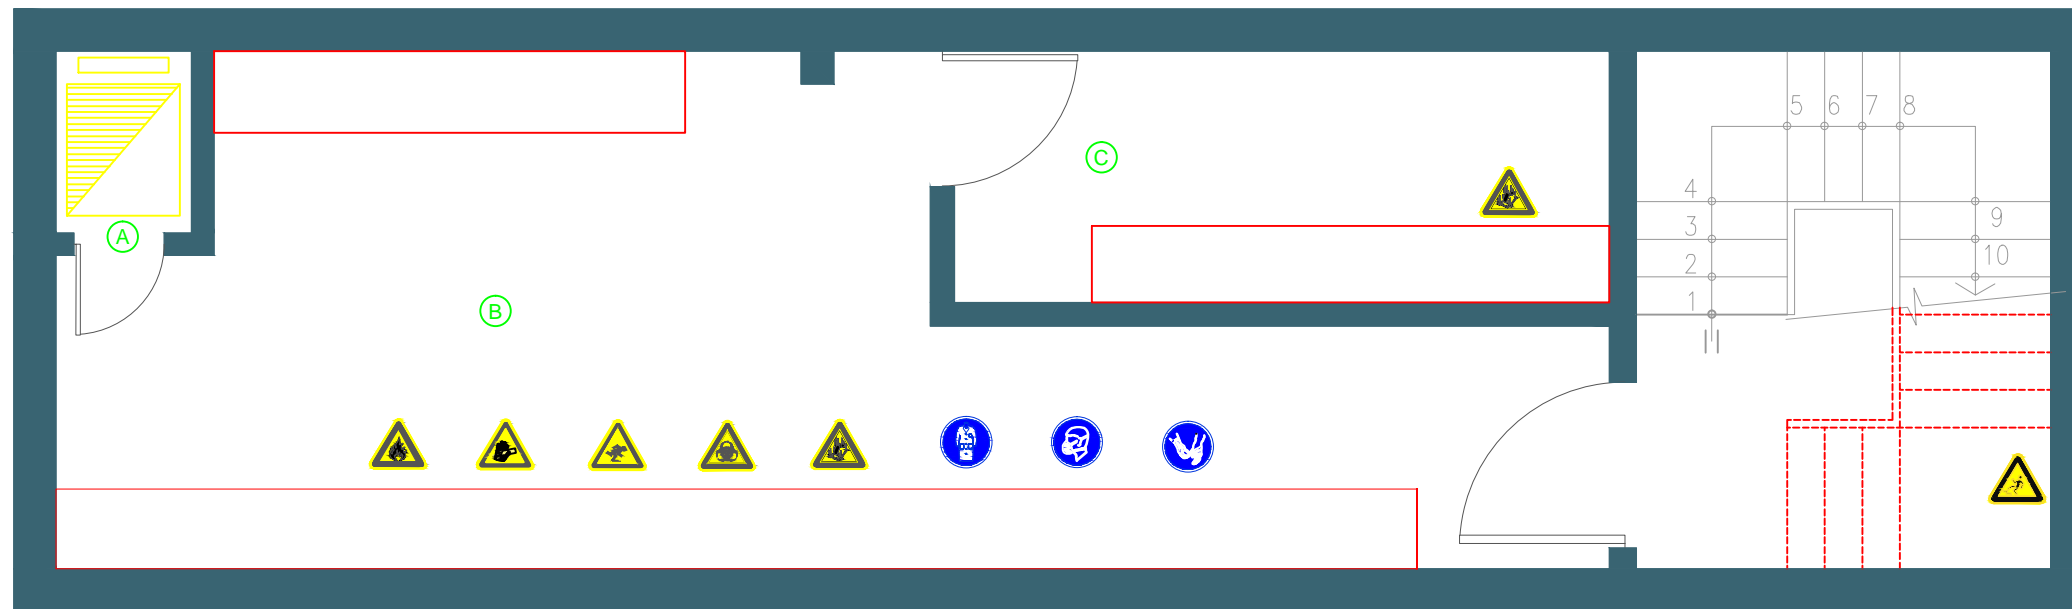

LEYENDA SEÑALÉTICA

RUTA DE EVACUACIÓN	ZONA SEGURA EN CASO DE SISMO	DETECTOR DE HUMO	LUZ DE EMERGENCIA EMPOTRADA EN EL TECHO	LUCES DE EMERGENCIA	EXTINTOR DE INCENDIO	PULSADOR DE ALARMA	GABINETE CONTRA INCENDIO	SALIDA	CAMILLA PRIMEROS AUXILIOS	BOTIQUÍN PRIMEROS AUXILIOS

LEYENDA DE AMBIENTES	
A	MONTACARGAS EXISTENTE
B	ALMACEN TECNICO DE PC
C	COORD. INNOVACION Y GBNO

LEYENDA-OBLIGATORIO	
SIMBOLO	DESCRIPCION
	USO GUANTES QUIRURGICOS
	USO DE MASCARILLA
	USO DE GUARDAPOLVO

LEYENDA DE RIESGOS

CUIDADO PISO RESBALOSO	ATENCIÓN PELIGRO DE OBSTÁCULOS	RIESGO ERGONOMICO	CUIDADO CAÍDA DE OBJETOS	ATENCIÓN RIESGO BIOLÓGICO	ATENCIÓN PELIGRO DE CAÍDAS	ATENCIÓN PELIGRO DE CORTE	ATENCIÓN RIESGO ELÉCTRICO	ATENCIÓN RIESGO CORTE GUILLOTINA

	MINISTERIO DE TRANSPORTES Y COMUNICACIONES
SEDE : SEDE CENTRAL - OTI SOTANO PLANO : MAPA DE RIESGOS CAD : FECHA: SEPTIEMBRE 2018 ESCALA : 1:100	LAMINA : <h1 align="center">MTC 1.30</h1>