



### ANEXO Nº 1

DISEÑO GEOMÉTRICO DEL ÁREA PERIMETRAL DE LA INFRAESTRUCTURA CERRADA A LA CIRCULACION VIAL DE LOS CENTROS DE EVALUACIÓN Y PARA LA FORMACIÓN DE POSTULANTES A LICENCIAS DE CONDUCIR DE TODAS LAS CLASES Y CATEGORIAS (METROS)

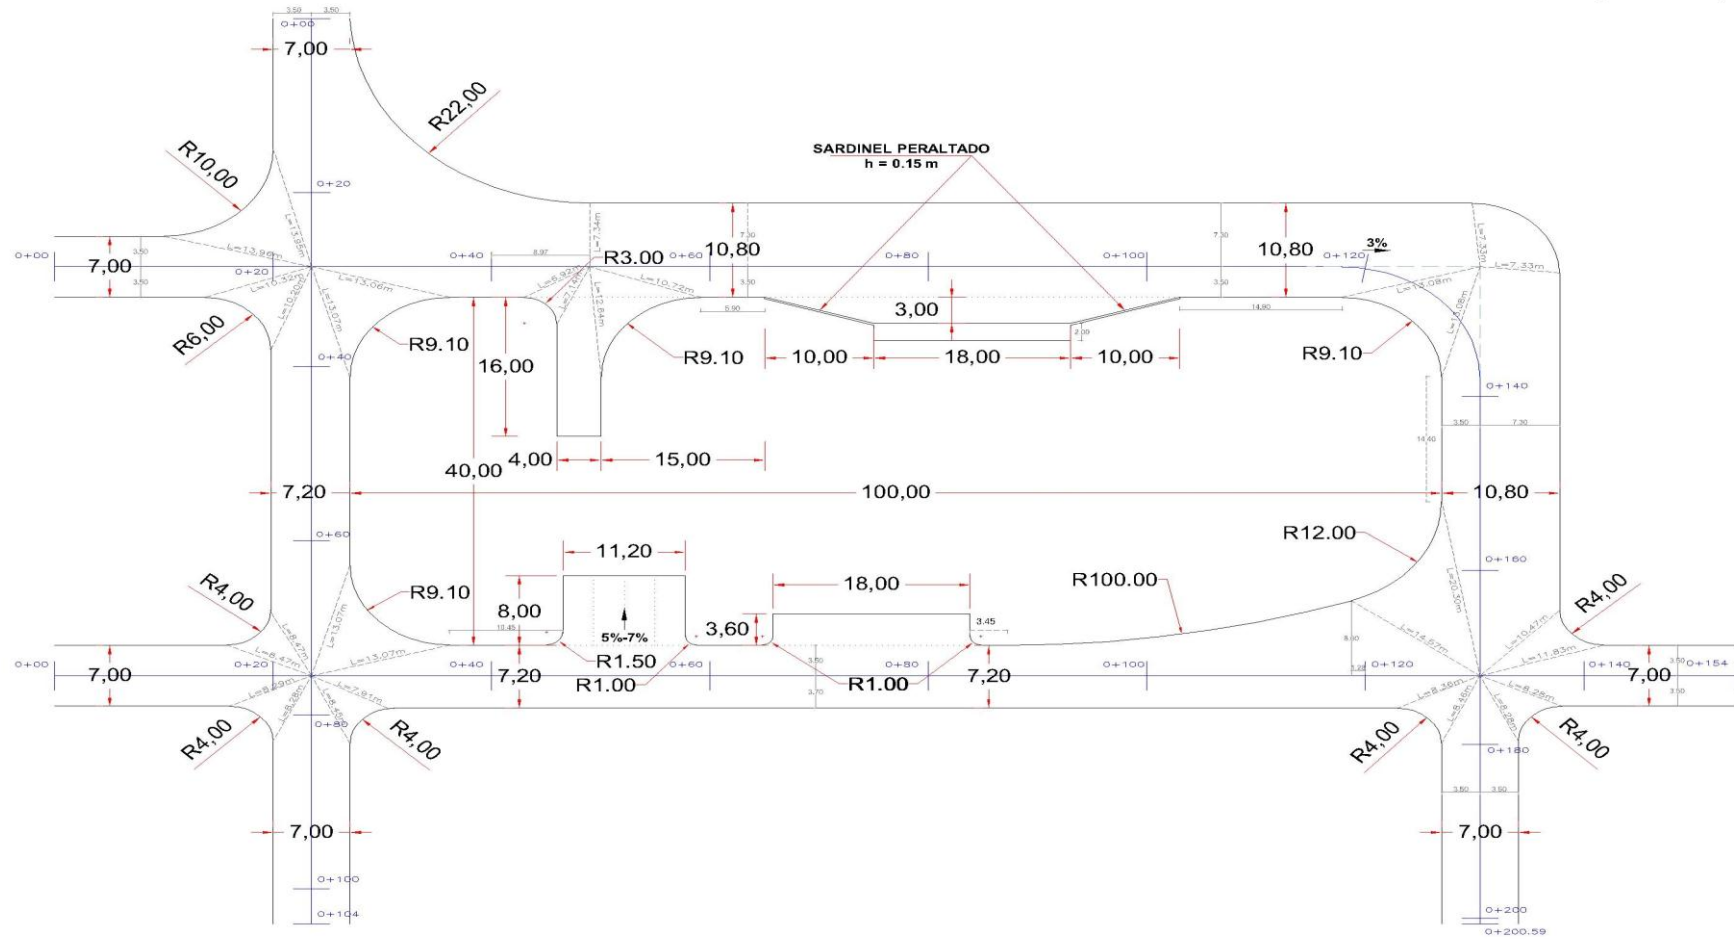


## ANEXO Nº 1-A

### ZONA DE MANIOBRAS PARA LA INFRAESTRUCTURA CERRADA A LA CIRCULACIÓN VIAL DE LOS CENTROS DE EVALUACIÓN

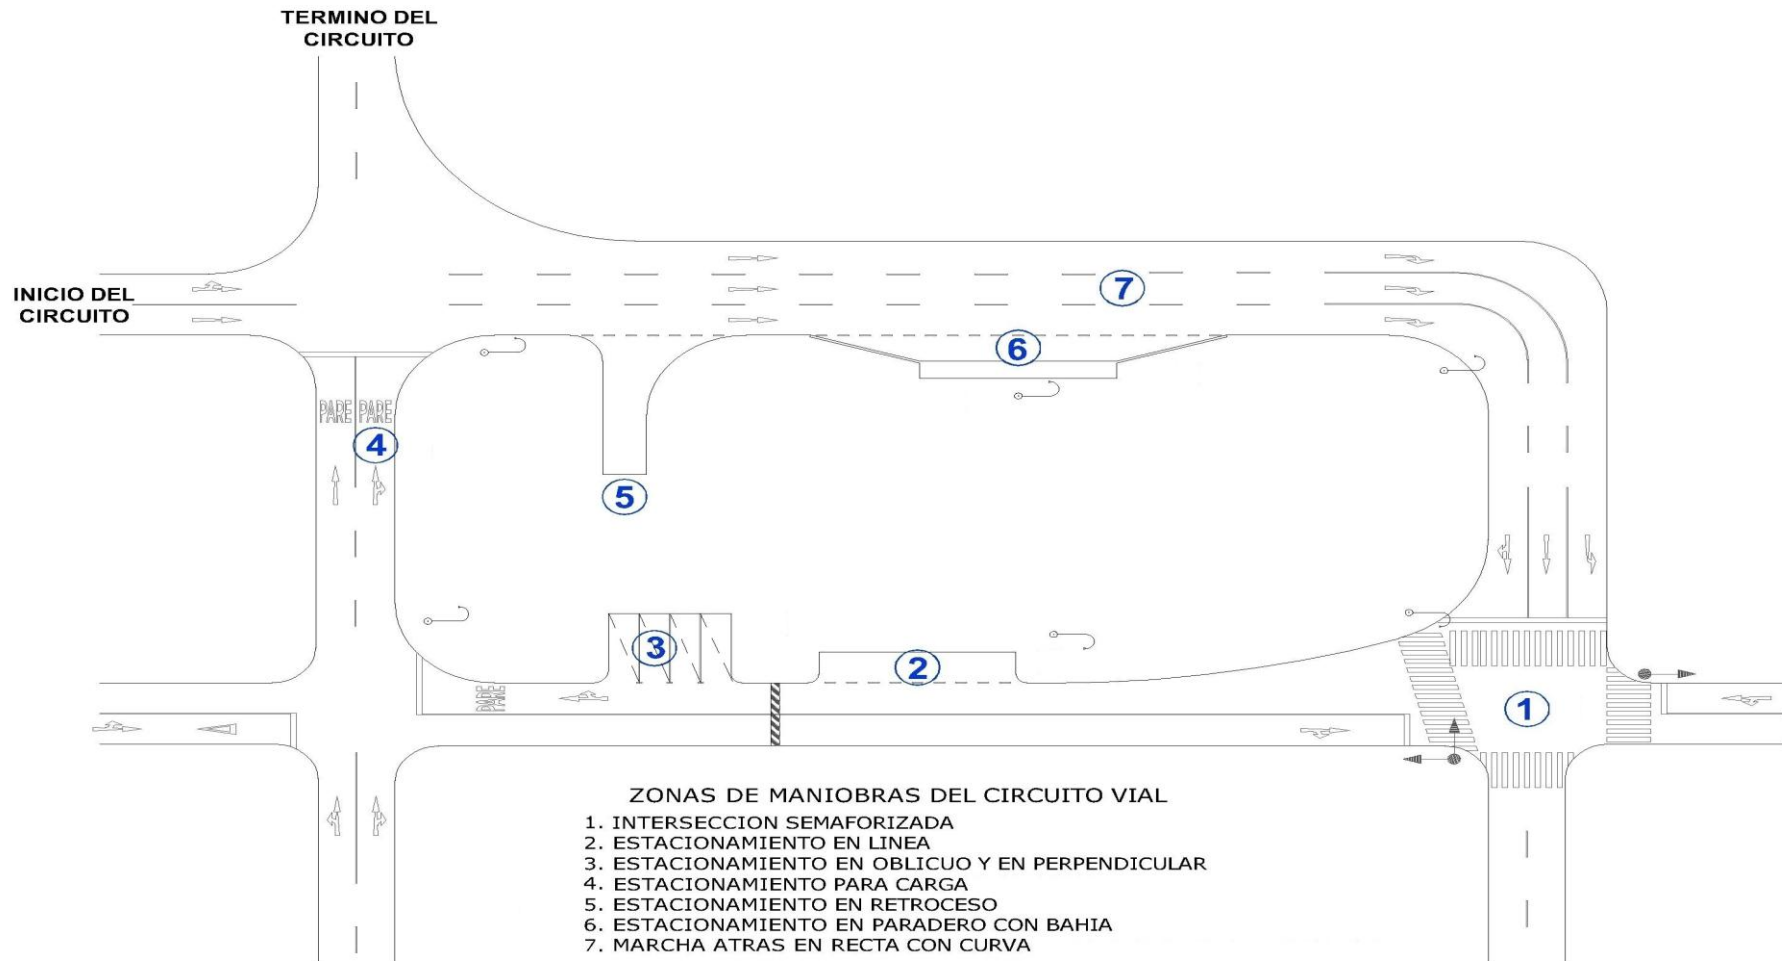




ANEXO Nº 3  
ELEMENTOS DE SEGURIDAD, ILUMINACIÓN Y ELEMENTOS PARA LA EVALUACIÓN DE LA INFRAESTRUCTURA CERRADA A LA CIRCULACIÓN VIAL DE LOS CENTROS DE EVALUACIÓN

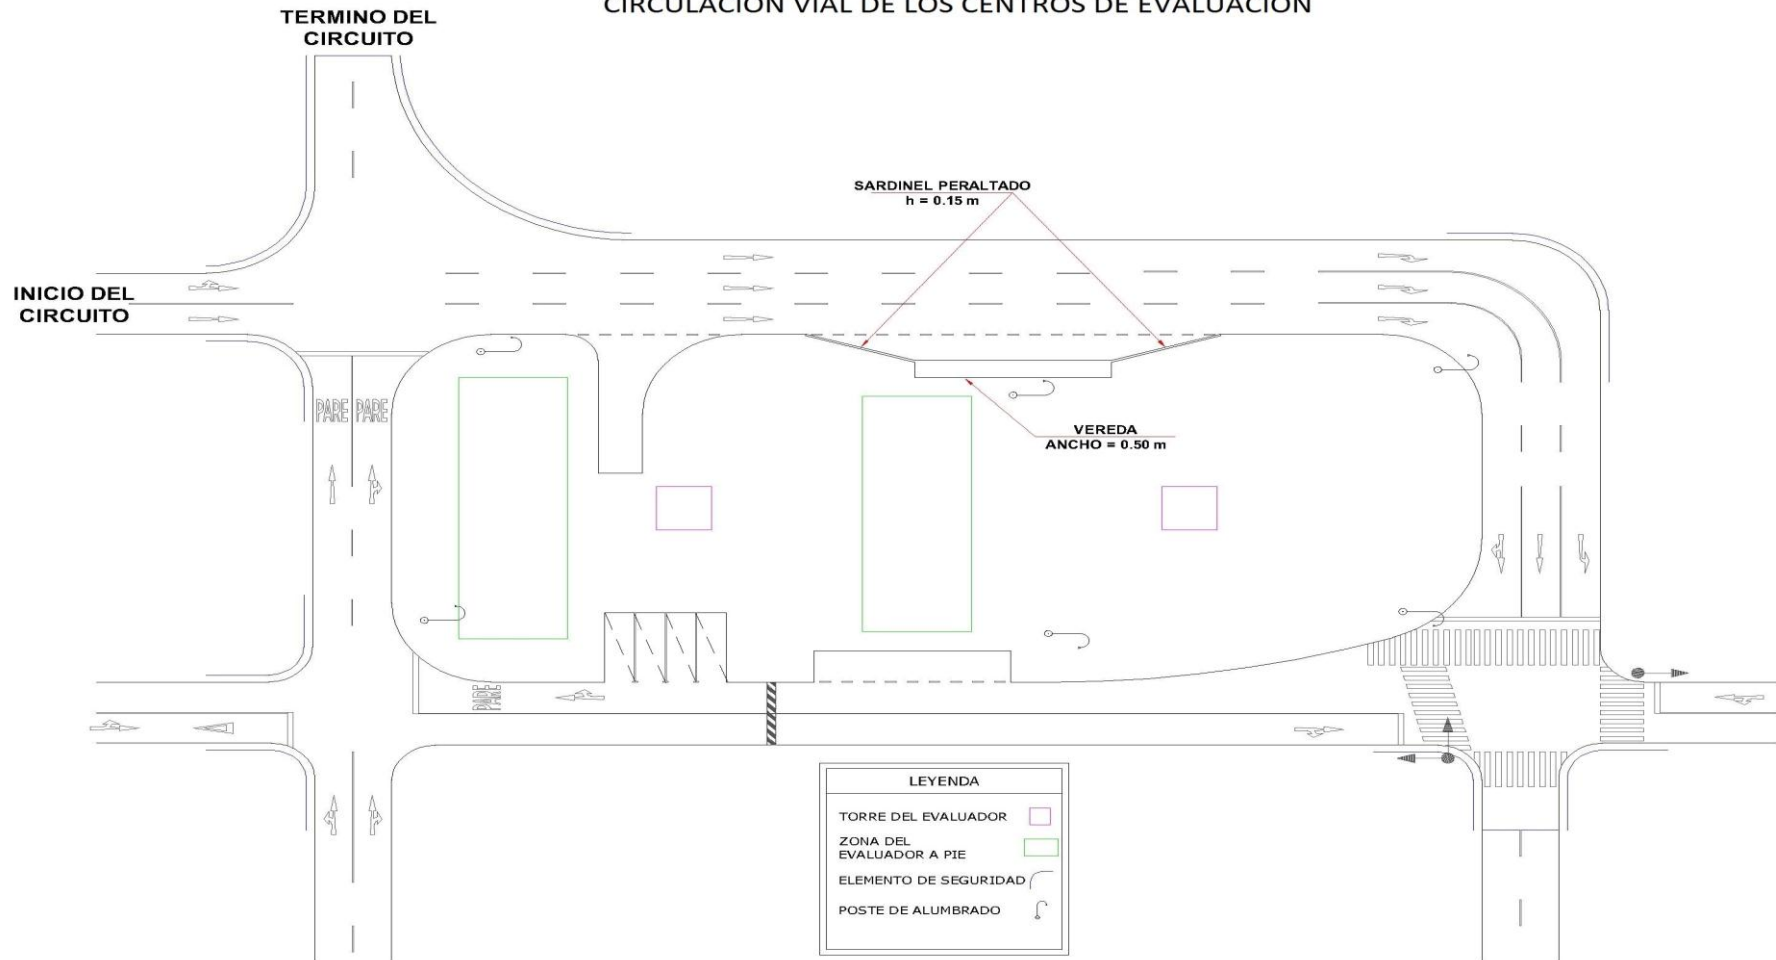


ANEXO Nº 4

DISEÑO GEOMÉTRICO DEL ÁREA PERIMETRAL PARA LA INFRAESTRUCTURA CERRADA A LA CIRCULACIÓN VIAL PARA LA FORMACIÓN DE POSTULANTES A LICENCIAS DE CONDUCIR DE LA CLASE A CATEGORÍAS I, II-A Y II-B, Y DE LA CLASE B (METROS)

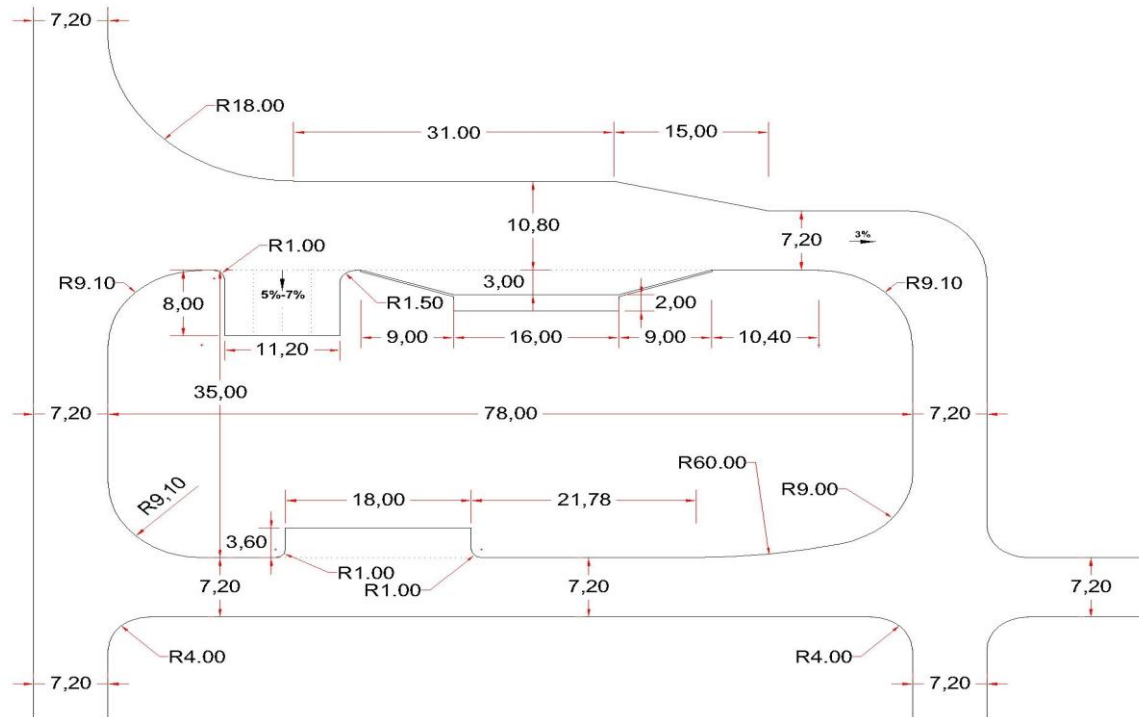

ANEXO Nº 5

ZONA DE MANIOBRAS PARA LA INFRAESTRUCTURA CERRADA A LA CIRCULACIÓN VIAL PARA LA FORMACIÓN DE POSTULANTES A LICENCIAS DE CONDUCIR DE TODAS LAS CLASES Y CATEGORÍAS ESCUELAS DE CONDUCTORES

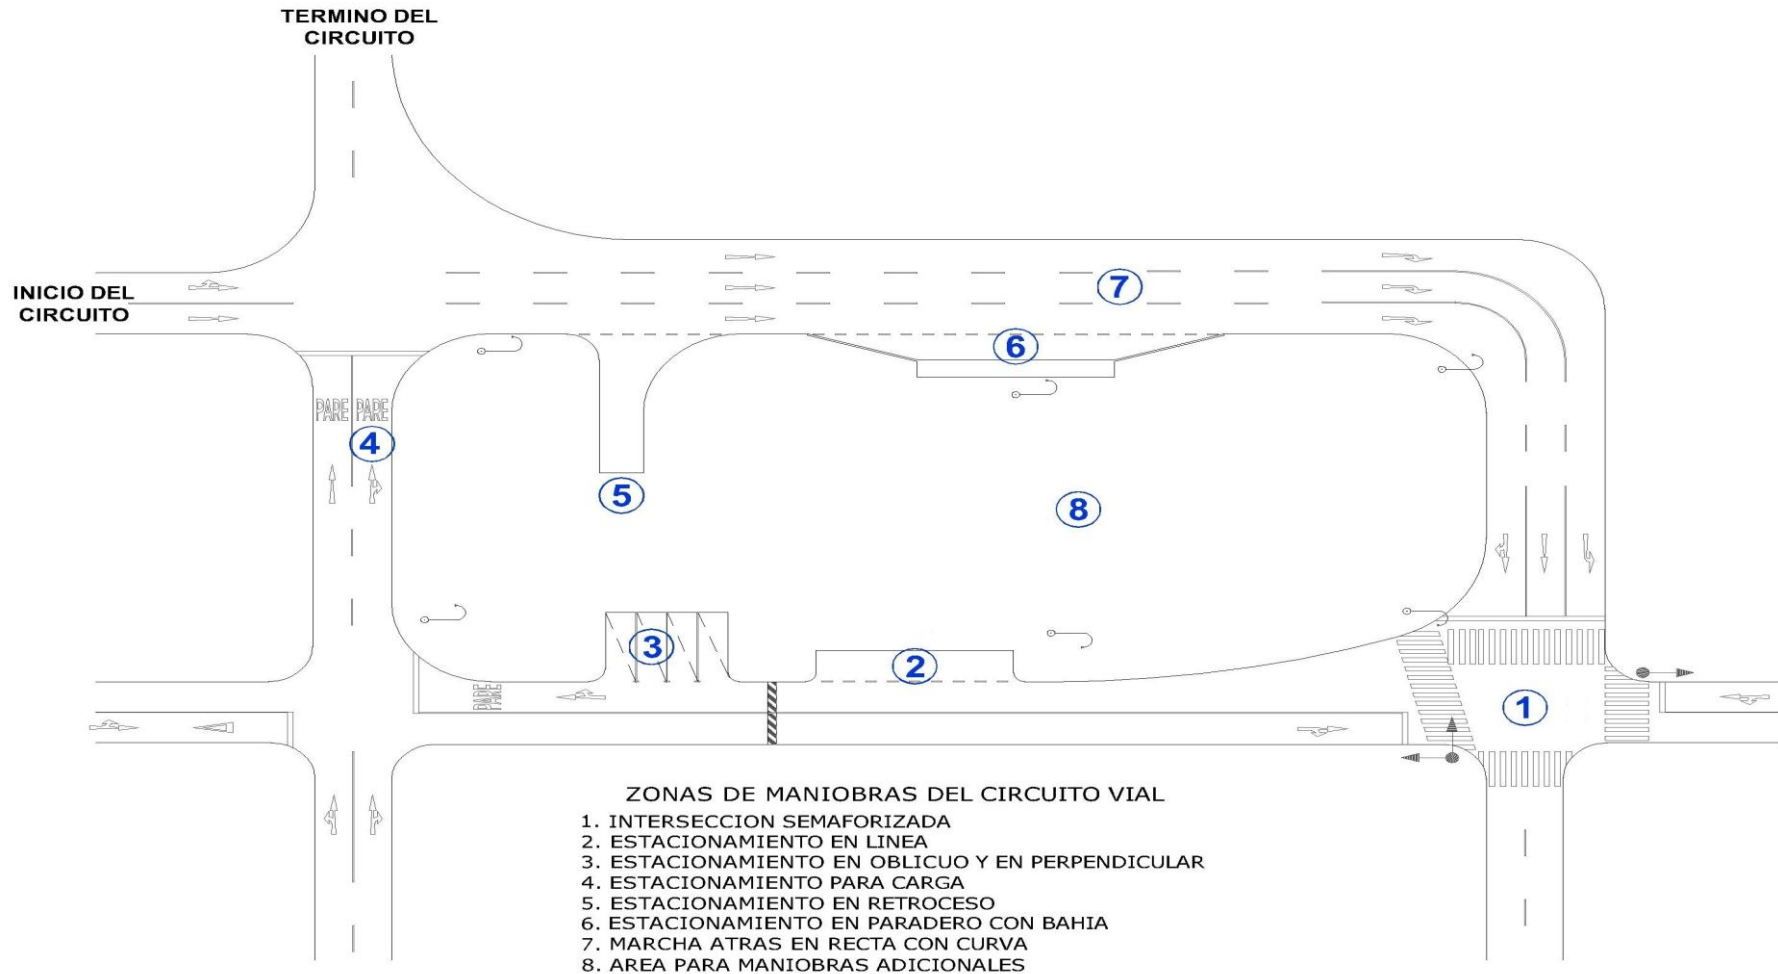

ANEXO Nº 5-A

ZONA DE MANIOBRA PARA LA INFRAESTRUCTURA CERRADA A LA CIRCULACIÓN VIAL PARA LA FORMACIÓN DE POSTULANTES A LICENCIAS DE CONDUCIR DE LA CLASE A CATEGORÍA I, II-A Y II-B, Y DE LA CLASE B

INICIO Y TERMINO  
DEL CIRCUITO




ZONAS DE MANIOBRAS DEL CIRCUITO VIAL

1. INTERSECCION SEMAFORIZADA
2. ESTACIONAMIENTO EN LINEA
3. ESTACIONAMIENTO PARA CARGA
4. ESTACIONAMIENTO EN OBLICUO Y EN PERPENDICULAR
5. ESTACIONAMIENTO EN PARADERO CON BAHIA
6. MARCHA ATRAS EN RECTA CON CURVA
7. AREA PARA MANIOBRAS ADICIONALES

ANEXO Nº 6

ZONAS DE MANIOBRAS ADICIONALES PARA LA INFRAESTRUCTURA CERRADA A LA CIRCULACIÓN VIAL PARA LA FORMACIÓN DE POSTULANTES A LICENCIAS DE CONDUCIR DE TODAS LAS CLASES Y CATEGORÍAS

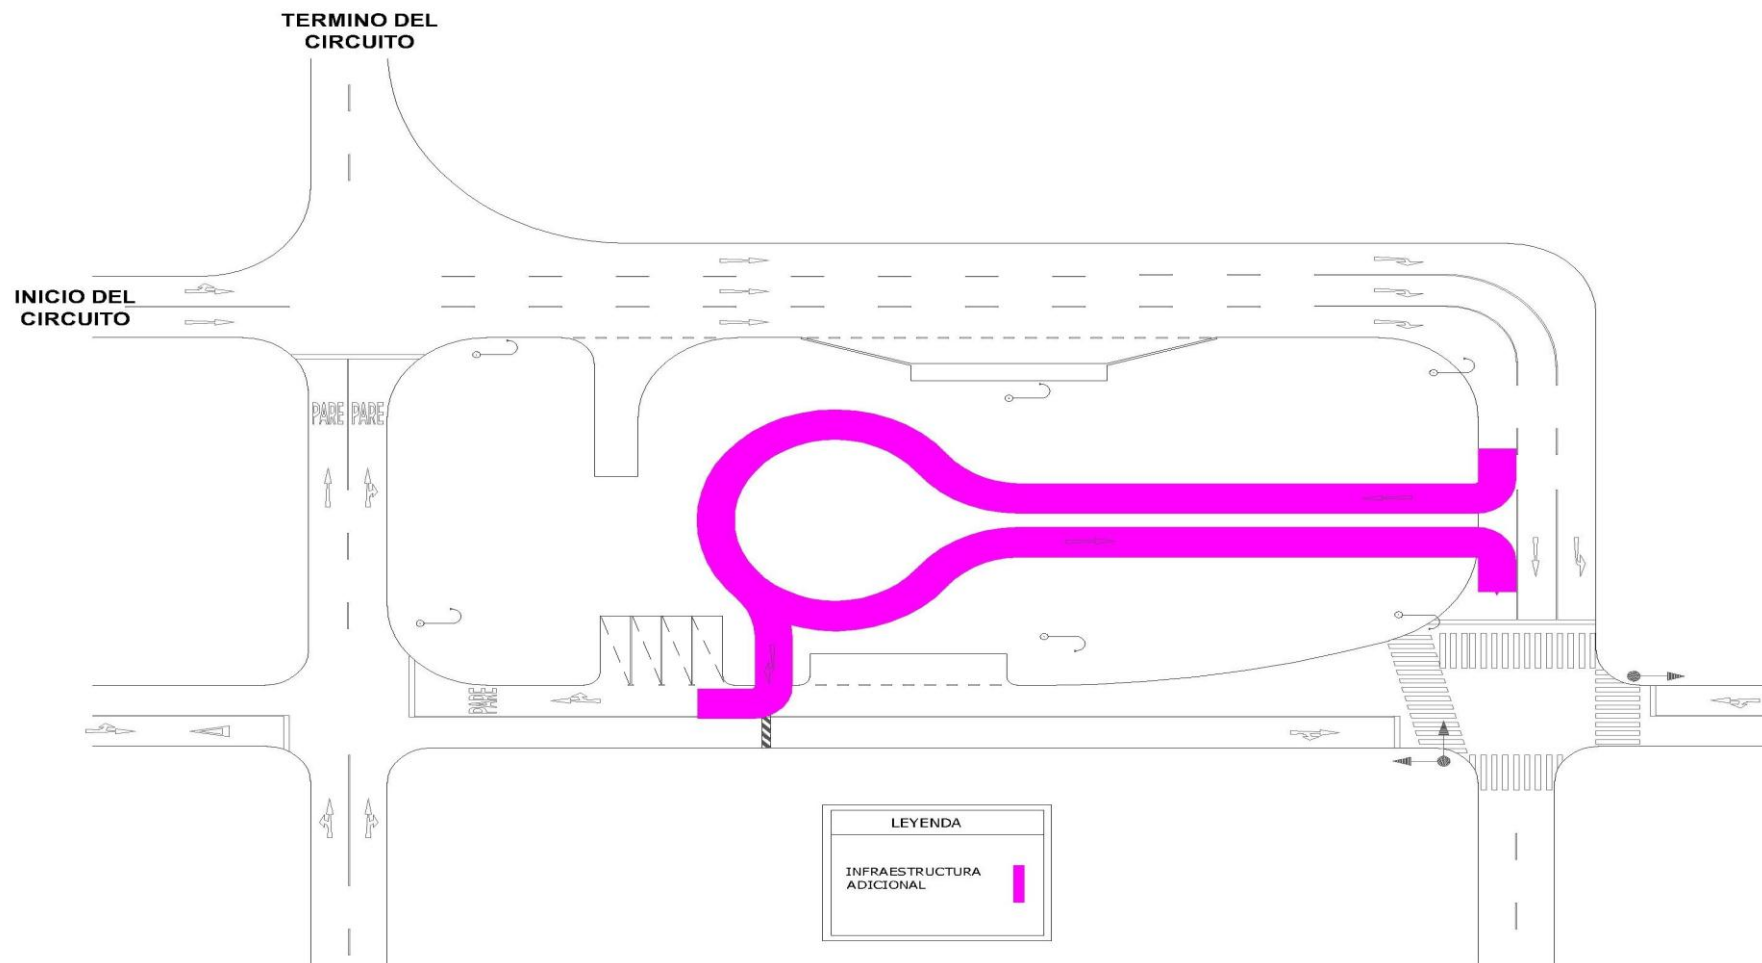





ANEXO Nº 6-A

ZONA DE MANIBRAS ADICIONALES PARA LA INFRAESTRUCTURA CERRADA A LA CIRCULACIÓN VIAL PARA LA FORMACIÓN DE POSTULANTES A LICENCIA DE CONDUCIR DE LA CLASE A CATEGORÍAS I, II-A Y II-B, Y DE LA CLASE B

**INICIO Y TERMINO  
DEL CIRCUITO**

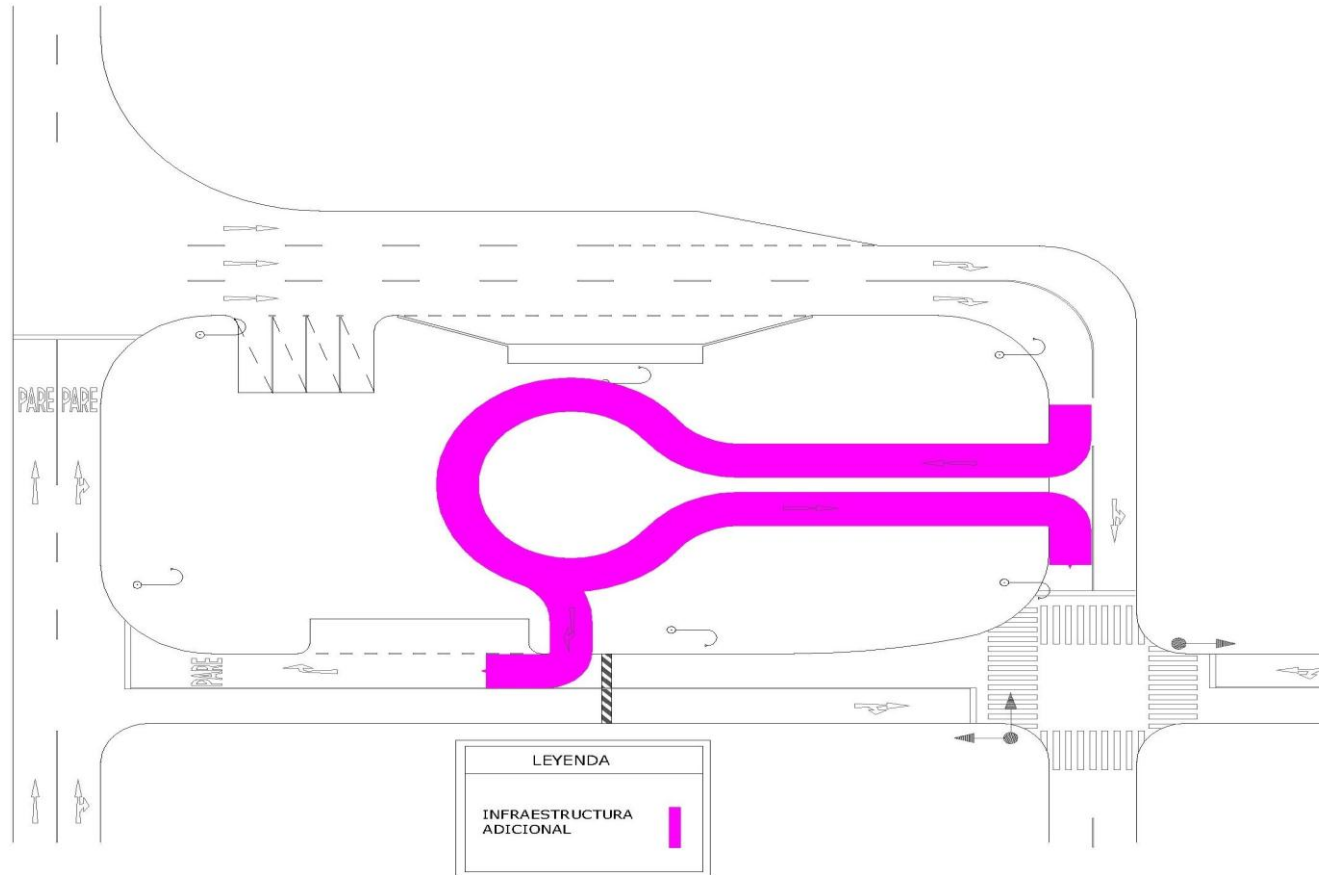


ANEXO Nº 7  
CALZADA Y SEÑALIZACIÓN PARA LA INFRAESTRUCTURA CERRADA A LA CIRCULACION VIAL PARA LA FORMACIÓN DE POSTULANTES A LICENCIAS DE CONDUCIR DE TODAS LAS CLASES Y CATEGORÍAS

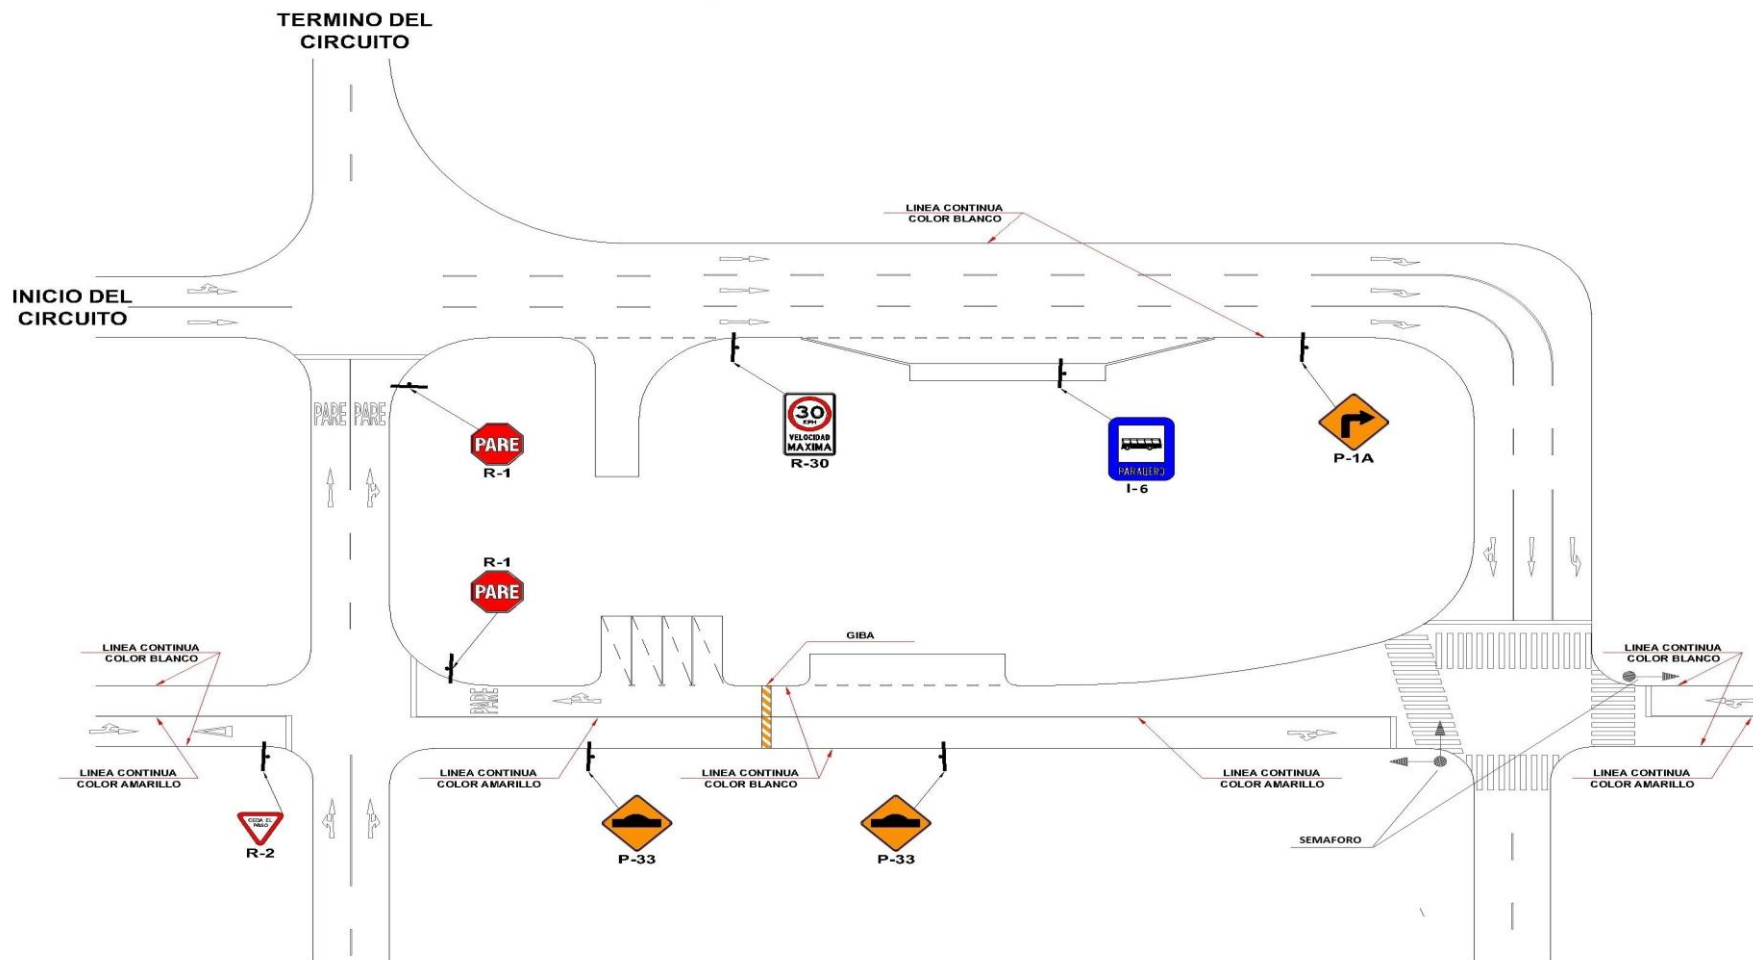

### ANEXO N° 7-A


CALZADA Y SEÑALIZACIÓN PARA LA INFRAESTRUCTURA CERRADA A LA CIRCULACIÓN VIAL PARA LA FORMACIÓN DE POSTULANTES A LICENCIAS DE CONDUCIR DE LA CLASE A CATEGORÍAS I, II-A, II-B, Y DE LA CLASE B

INICIO Y TERMINO  
DEL CIRCUITO

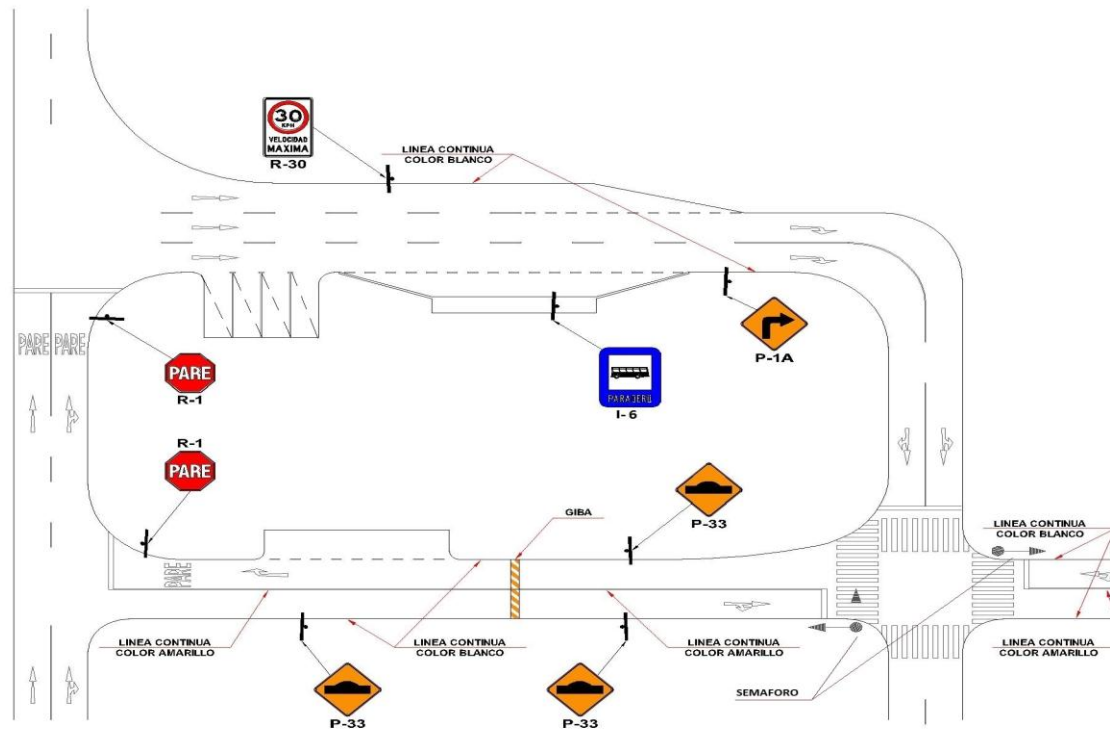

## ANEXO Nº 8

ELEMENTOS DE SEGURIDAD E ILUMINACIÓN PARA LA INFRAESTRUCTURA CERRADA A LA CIRCULACIÓN VIAL PARA LA FORMACIÓN DE POSTULANTES A LICENCIAS DE CONDUCIR DE TODAS LAS CLASES Y CATEGORÍAS

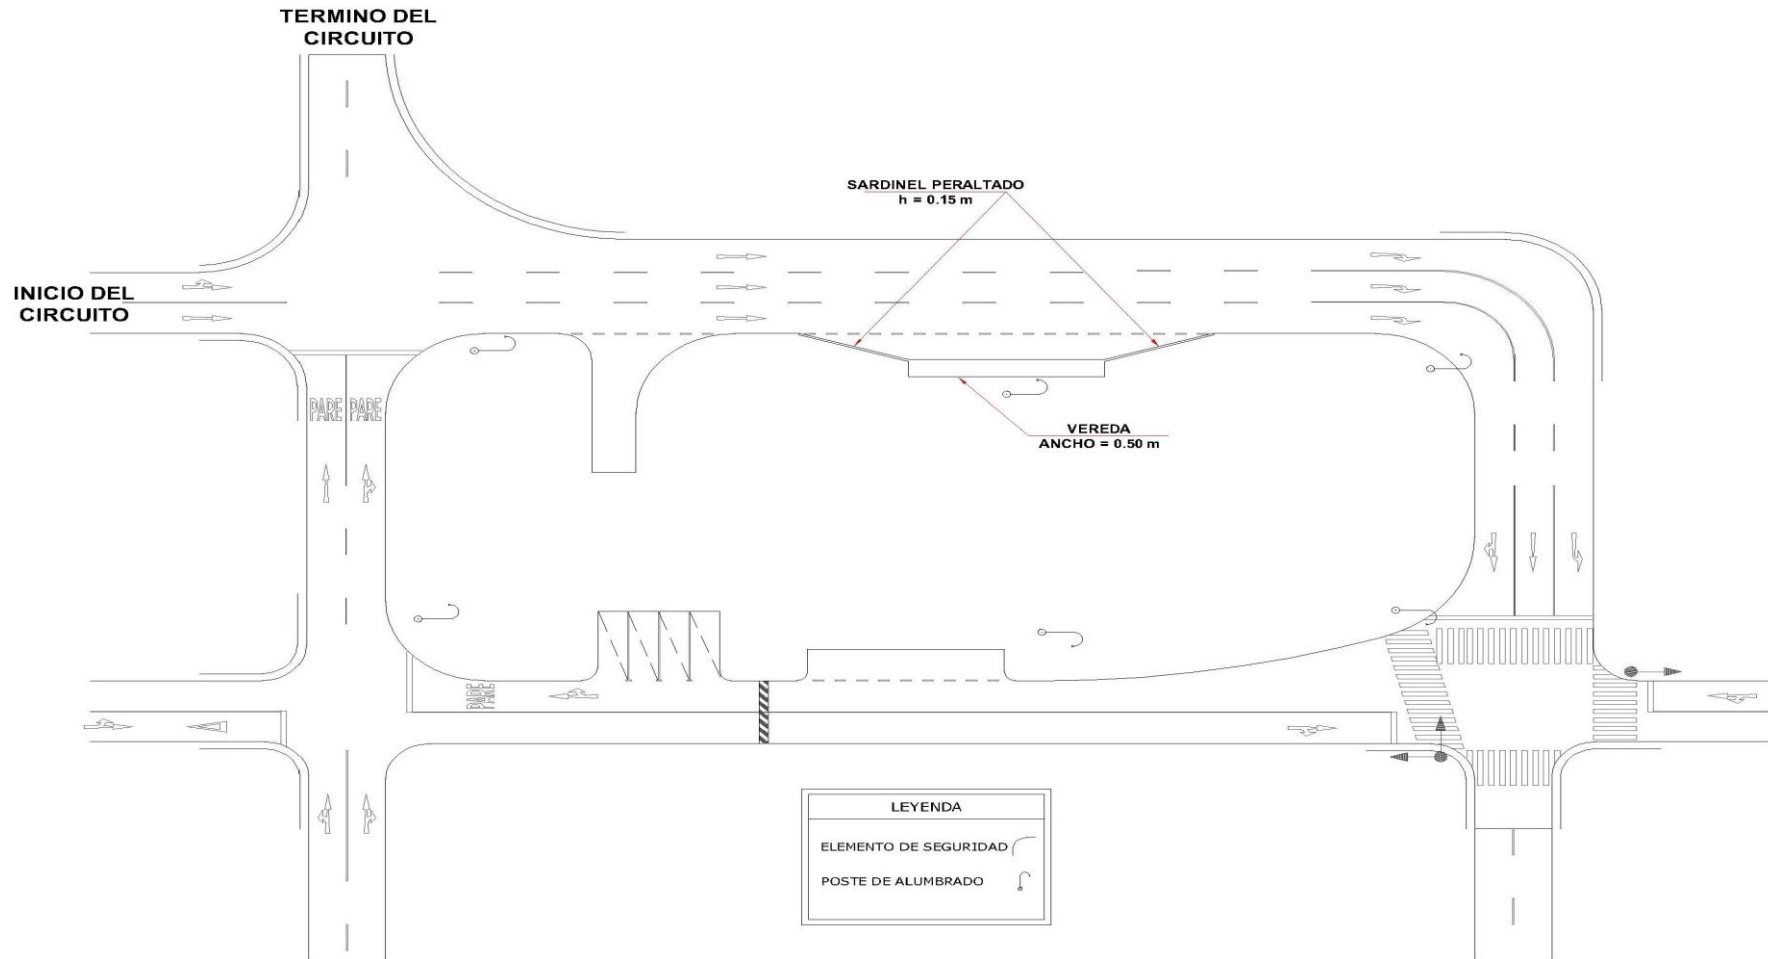

### ANEXO Nº 8-A

ELEMENTOS DE SEGURIDAD E LUMINACIÓN PARA LA INFRAESTRUCTURA CERRADA A LA CIRCULACIÓN VIAL PARA LA FORMACIÓN DE POSTULANTES A LICENCIAS DE CONDUCIR DE LA CLASE A CATEGORÍAS I, II-A, II-B, Y DE LA CLASE B

#### INICIO Y TERMINO DEL CIRCUITO

