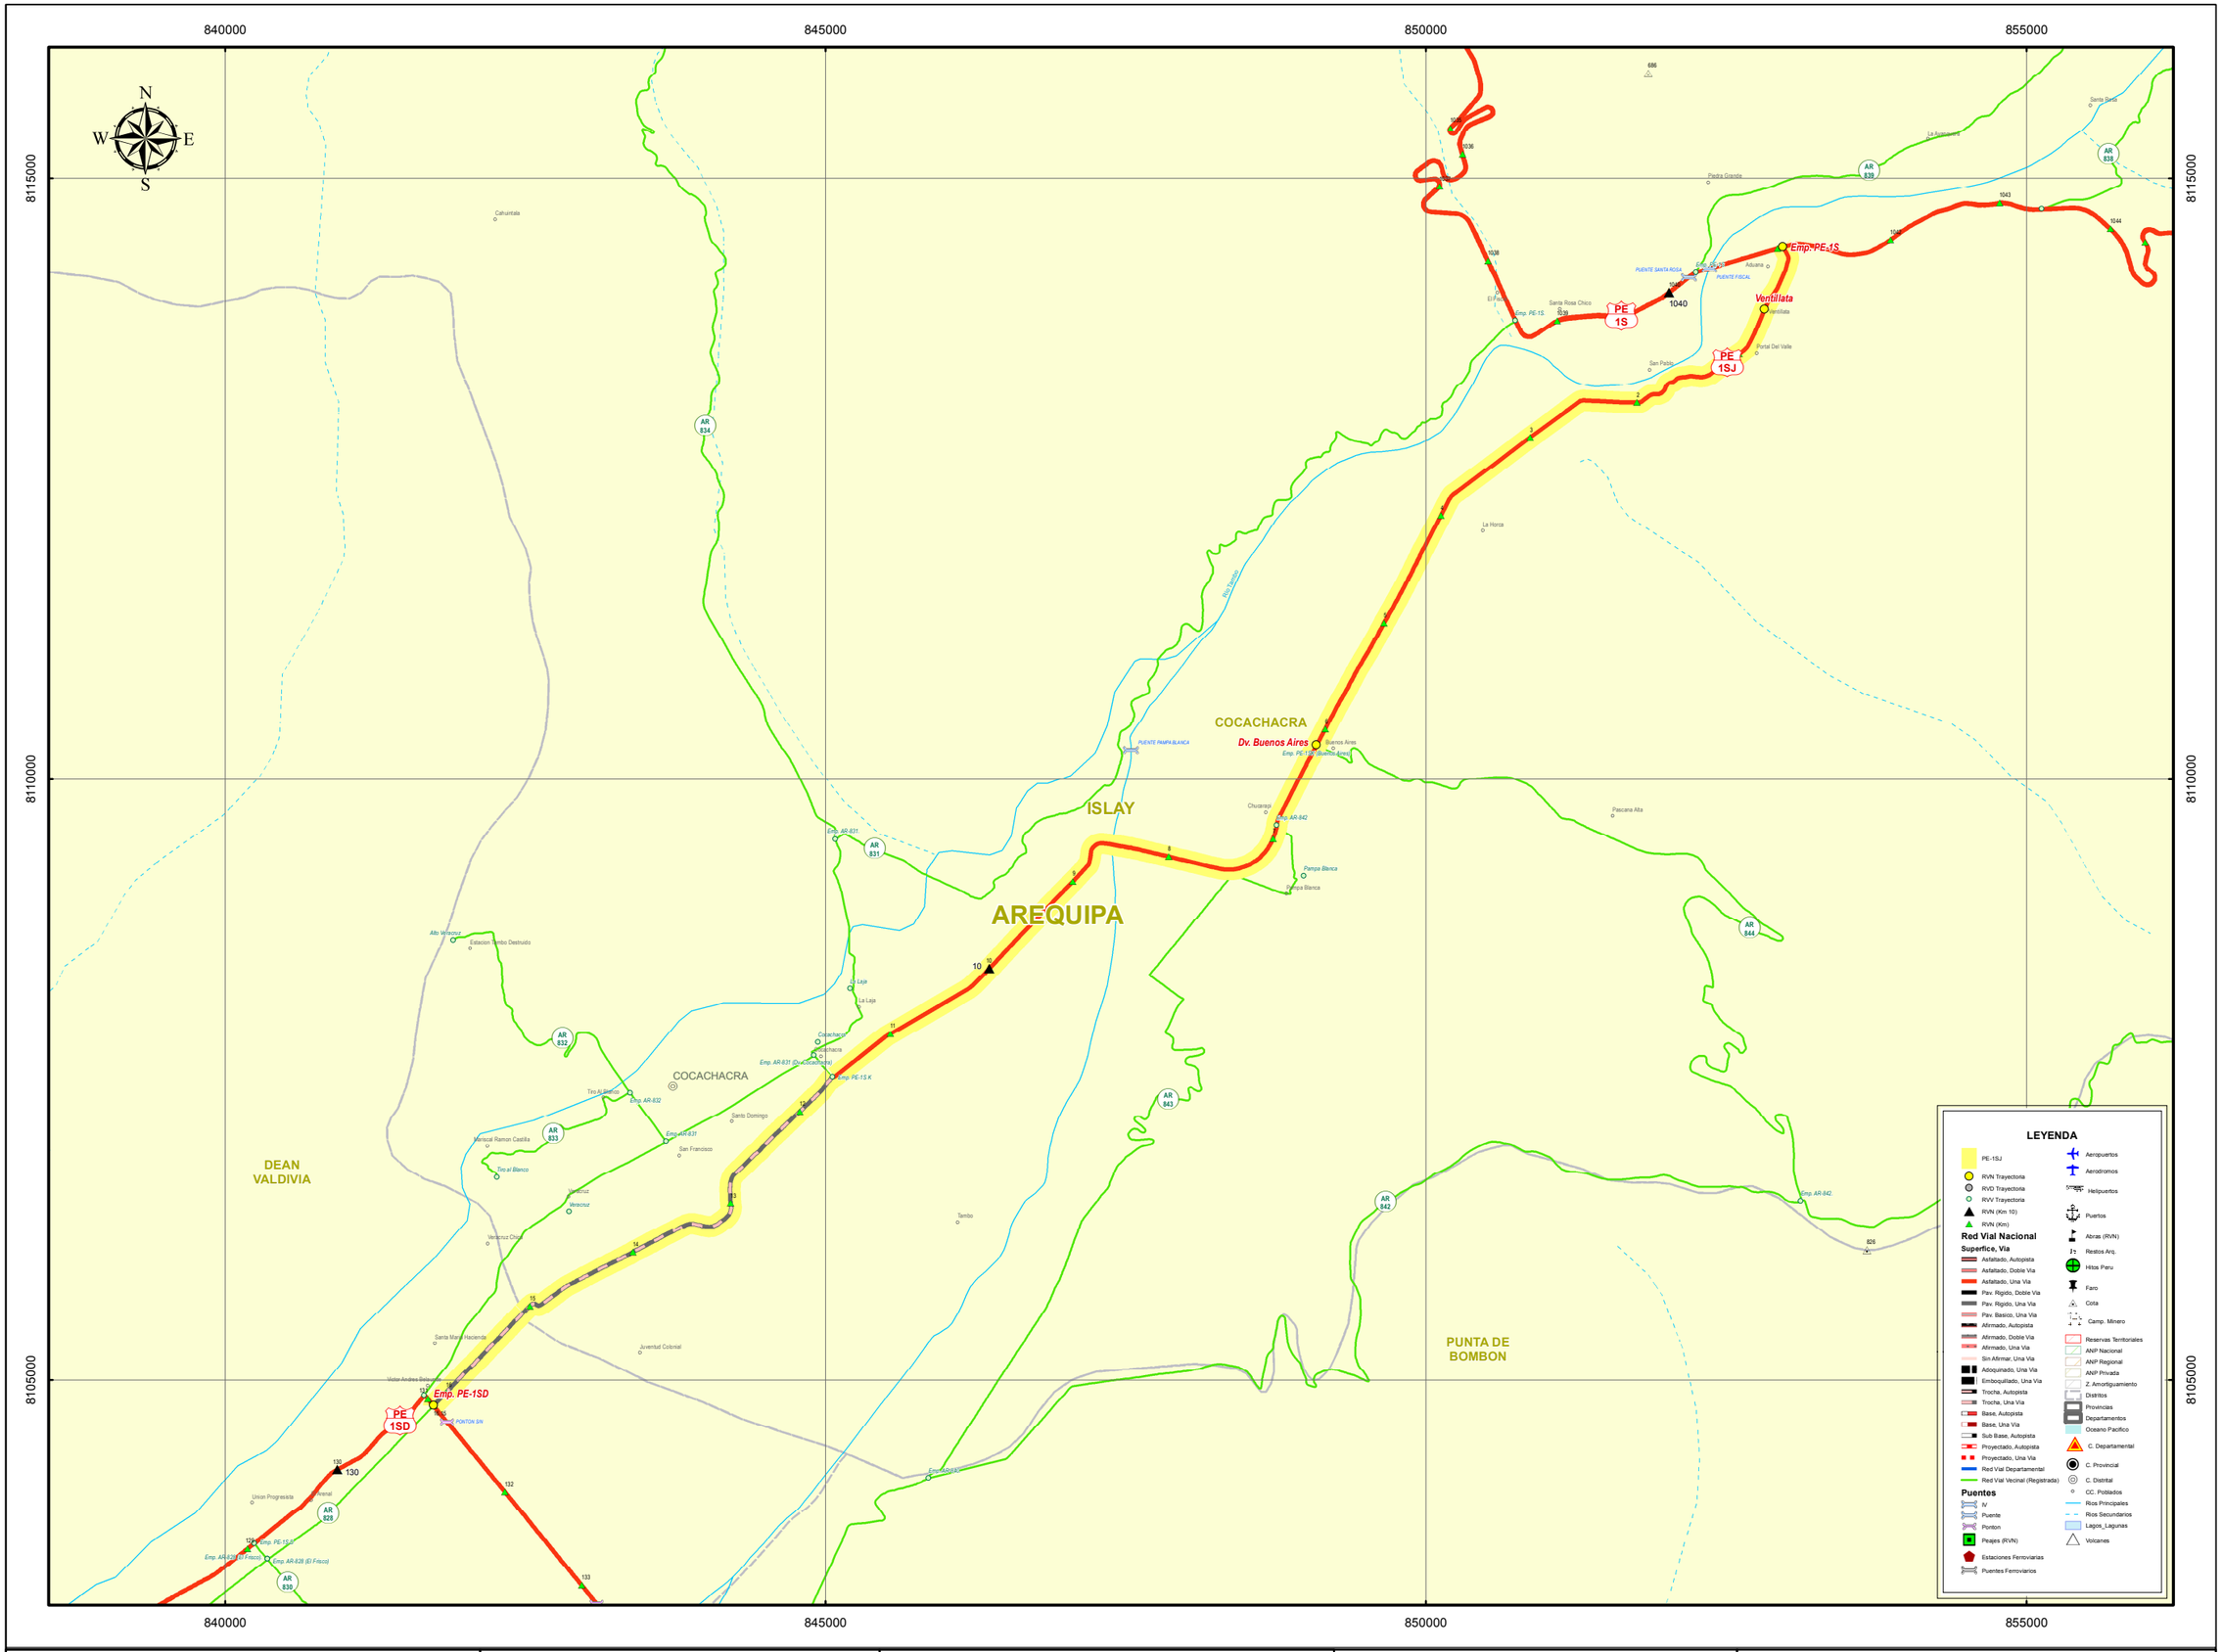

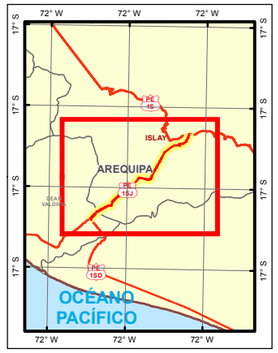

PE 1SJ

LONGITUD ESTIMADA: 16.150 Km

Superfice de Rodadura

Tipo	Km	%
Asfaltado	11.612	71.90
Afirmado	0.000	0.00
Sin Afirmar	0.000	0.00
Trocha	4.538	28.10
Pav. Basico	0.000	0.00
Otros	0.000	0.00
	16.150	100.00
Proyectado	0.000	0.00

Longitud por Departamento

Dpto.	Tipo Sup.	Km	%
Arequipa	Existente	16.150	100.00

MINISTERIO DE TRANSPORTES Y COMUNICACIONES
Dirección General de Caminos y Ferrocarriles
Dirección de Caminos
E.T. Mapas Viales
LIMA - PERU
2017
1:50,000
0 0.125 0.25 0.5 0.75 1 Km

PERÚ Ministerio de Transportes y Comunicaciones | Viceministerio de Transportes

HOJA VIAL

INVENTARIO VIAL	ESC. 1:50,000 A3	WGS 1984 UTM Zone 18S

SISTEMA NACIONAL DE CARRETERAS	SINAC	CLASIFICADOR DE RUTAS (D.S. N° 011-2016-MTC)

Emp. PE-1S - Ventillata - Dv. Buenos Aires - Emp. PE-1S D

DGCF Dirección General de Caminos y Ferrocarriles

Dirección General de Caminos y Ferrocarriles
Dirección de Caminos
K.W.G.N.

Fuente: DGCF, PVN, PVD, GTT, OGPP IGN, INEI, SERNANP, MINEDU | MAYO DE 2017 | Ok